

Plan de situation




Cabinet Gérard GILLIER
Géomètre Expert D.P.L.G.
Expert près la Cour d'Appel de Paris
Expert près la Cour Administrative d'Appel de Paris
17, rue du Sergent Bauchat - 75012 PARIS
Tél : 01.44.74.36.80 - Fax : 01.44.74.36.89
contact@cabinet-gillier.com

DOSSIER :	DATE :	PLAN NUMERO :	INDICE :
04-1276	14 sept. 2004	1	

Echelle : 1/250

Rez-de-chaussée

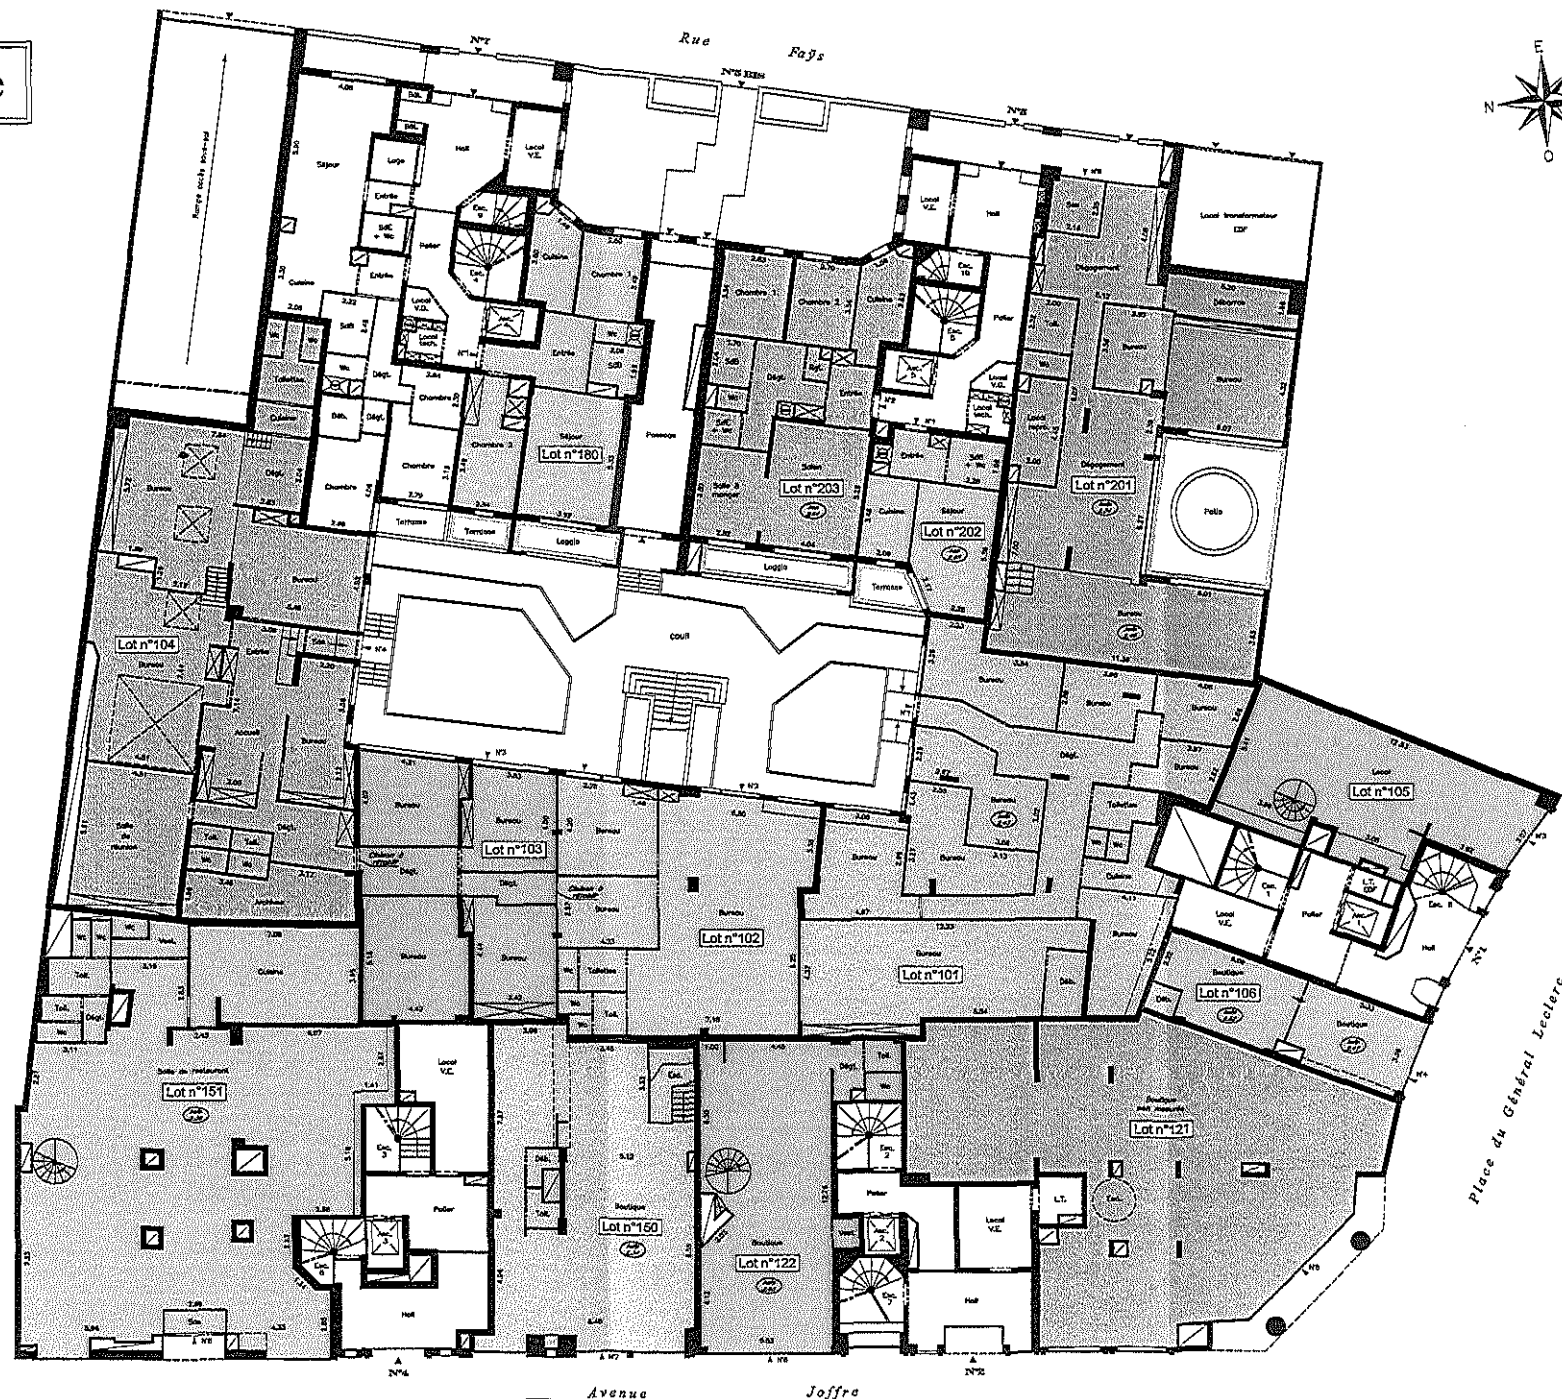


Cabinet Bernard GILLIER
 Géomètre Expert D.P.L.G.
 Expert près la Cour d'Appel de Paris
 Expert près la Cour Administrative d'Appel de Paris
 17, rue du Sergent Bauchat - 75012 PARIS
 Tél. : 01.44.74.36.80 - Fax : 01.44.74.36.89
 contact@cabinet-gillier.com

DOSSIER :	DATE :	PLAN NUMERO :	INDICE :
04-1276	13 oct. 2004	2	

Echelle : 1/225

Rez-de-chaussée

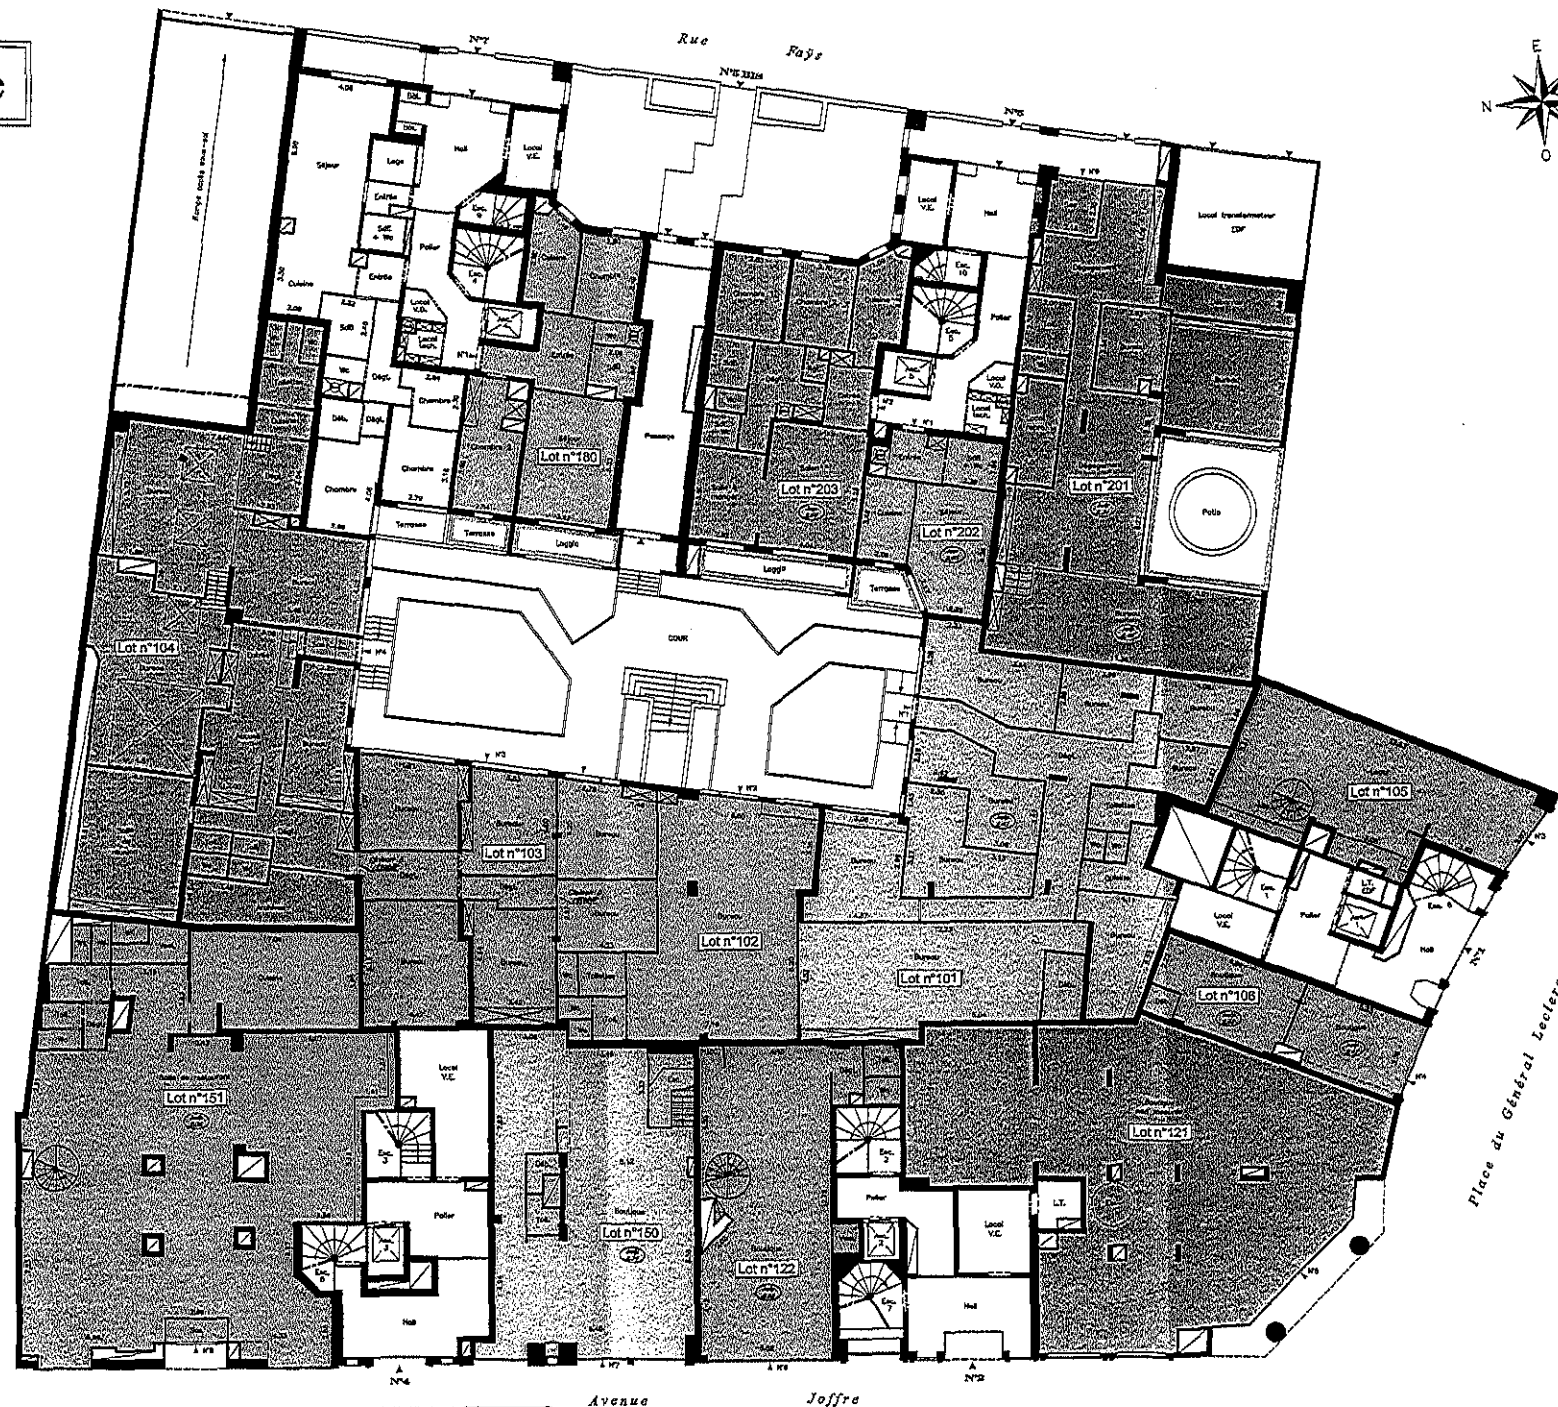

Cabinet Bernard GILLIER
 Géomètre Expert D.P.L.G.
 Expert près la Cour d'Appel de Paris
 Expert près la Cour Administrative d'Appel de Paris
 17, rue du Sergent Bauchat - 75012 PARIS
 Tél. : 01.44.74.36.80 - Fax : 01.44.74.36.89
 contact@cabinet-gillier.com

DOSSIER :	DATE :	PLAN NUMERO :	INDICE :
04-1276	13 oct. 2004	2	

Echelle : 1/225

Premier sous-sol



Cabinet Bernard GILLIER
Géomètre Expert D.P.L.G.
Expert près la Cour d'Appel de Paris
Expert près la Cour Administrative d'Appel de Paris
17, rue du Sergent Bauchat - 75012 PARIS
Tél. : 01.44.74.36.80 - Fax : 01.44.74.36.89
contact@cabinet-gillier.com

DOSSIER :	DATE :	PLAN NUMERO :	INDICE :
04-1276	13 oct. 2004	35	

Echelle : 1/225

Deuxième sous-sol



Cabinet Bernard GILLIER
Géomètre Expert D.P.L.G.
Expert près la Cour d'Appel de Paris
Expert près la Cour Administrative d'Appel de Paris
17, rue du Sergent Bauchat - 75012 PARIS
Tél. : 01.44.74.36.80 - Fax : 01.44.74.36.89
contact@cabinet-gillier.com

DOSSIER : 04-1276	DATE : 13 oct. 2004	PLAN NUMERO : 36	INDICE :
----------------------	------------------------	------------------	----------

Echelle : 1/225

Troisième sous-sol




Cabinet Bernard GILLIER
 Géomètre Expert D.P.L.G.
 Expert près la Cour d'Appel de Paris
 Expert près la Cour Administrative d'Appel de Paris
 17, rue du Sergent Bauchat - 75012 PARIS
 Tél. : 01.44.74.36.80 - Fax : 01.44.74.36.89
 contact@cabinot-gillier.com

DOSSIER :	DATE :	PLAN NUMERO :	INDICE :
04-1276	13 oct. 2004	37	

Echelle : 1/225

Premier étage

Escalier 1

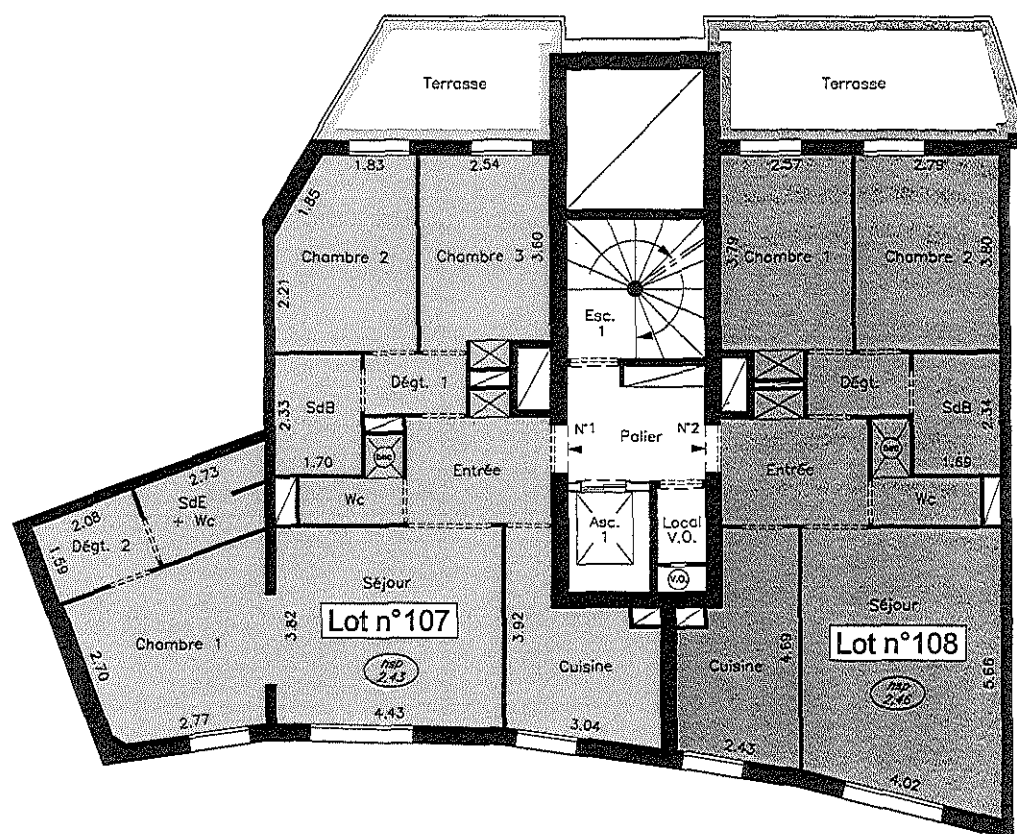

Place du Général Leclerc


Cabinet Bernard GILLIER
Géomètre Expert D.P.L.G.
Expert près la Cour d'Appel de Paris
Expert près la Cour Administrative d'Appel de Paris
17, rue du Sergent Bauchat - 75012 PARIS
Tél. : 01.44.74.36.80 - Fax : 01.44.74.36.89
contact@cabinet-gillier.com

DOSSIER :	DATE :	PLAN NUMERO :	INDICE :
04-1276	13 oct. 2004	3	

Echelle : 1/100

Deuxième étage

Escalier 1

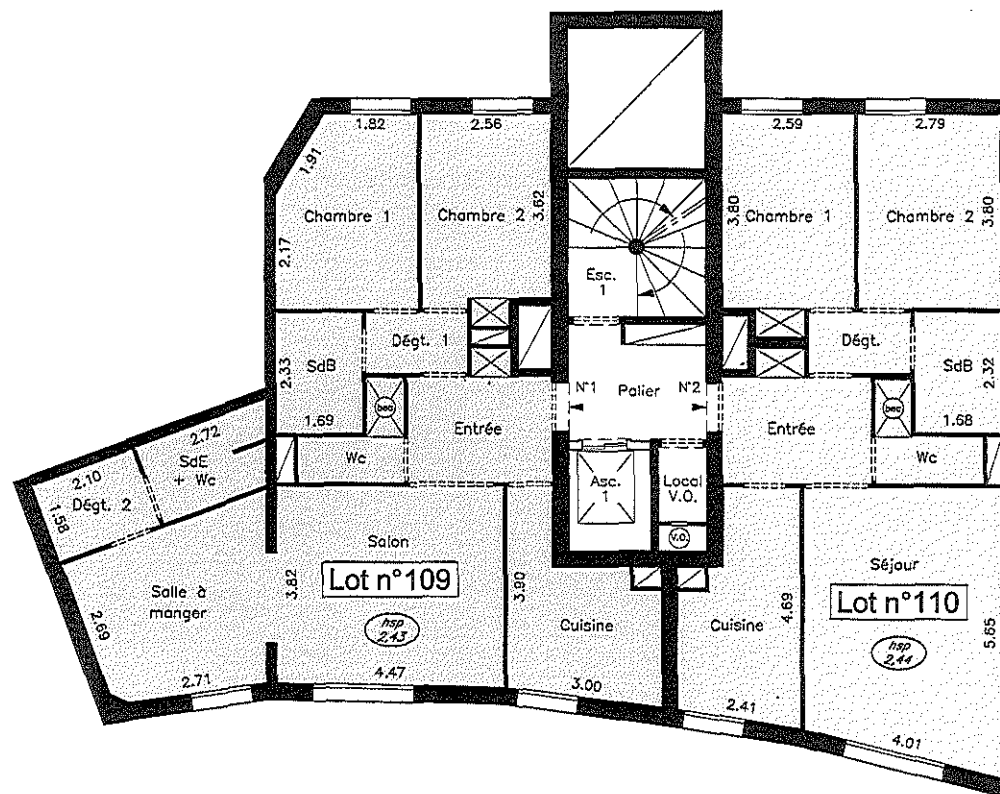

Place du Général Leclerc


Cabinet Bernard GILLIER
Géomètre Expert D.P.L.G.
Expert près la Cour d'Appel de Paris
Expert près la Cour Administrative d'Appel de Paris
17, rue du Sergent Bauchat - 75012 PARIS
Tél. : 01.44.74.36.80 - Fax : 01.44.74.36.89
contact@cabinot-gillier.com

DOSSIER :	DATE :	PLAN NUMERO :	INDICE :
04-1276	13 oct. 2004	4	

Echelle : 1/100

Troisième étage



Escalier 1

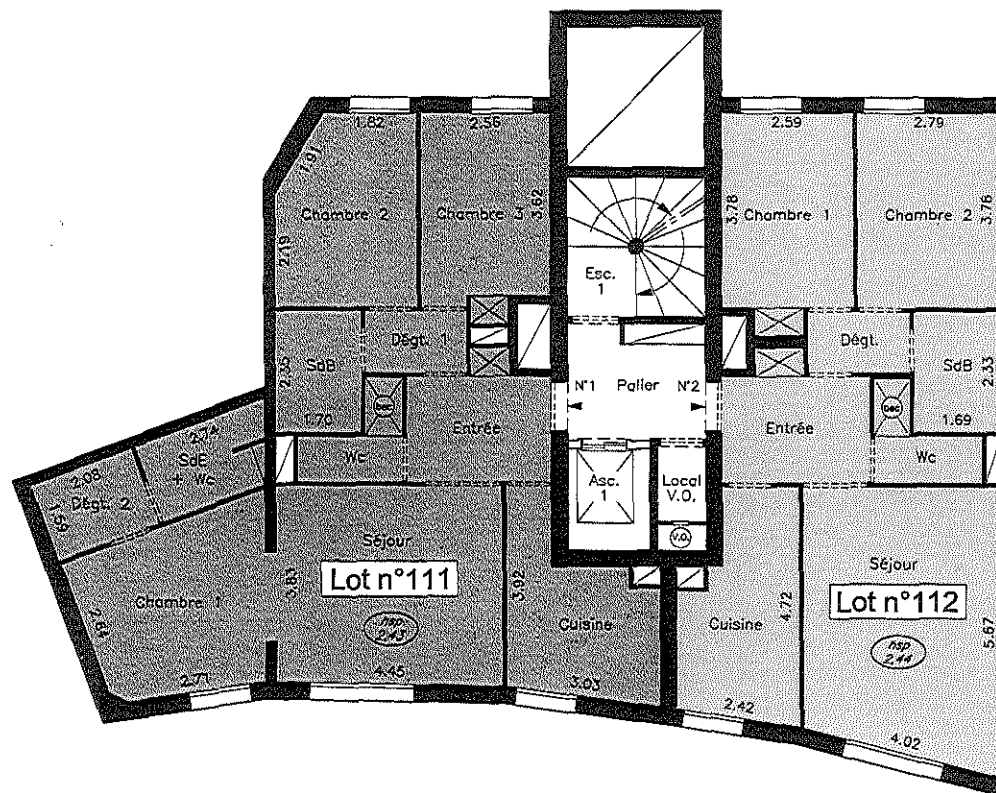

Place du Général Leclerc

Quatrième étage



Escalier 1

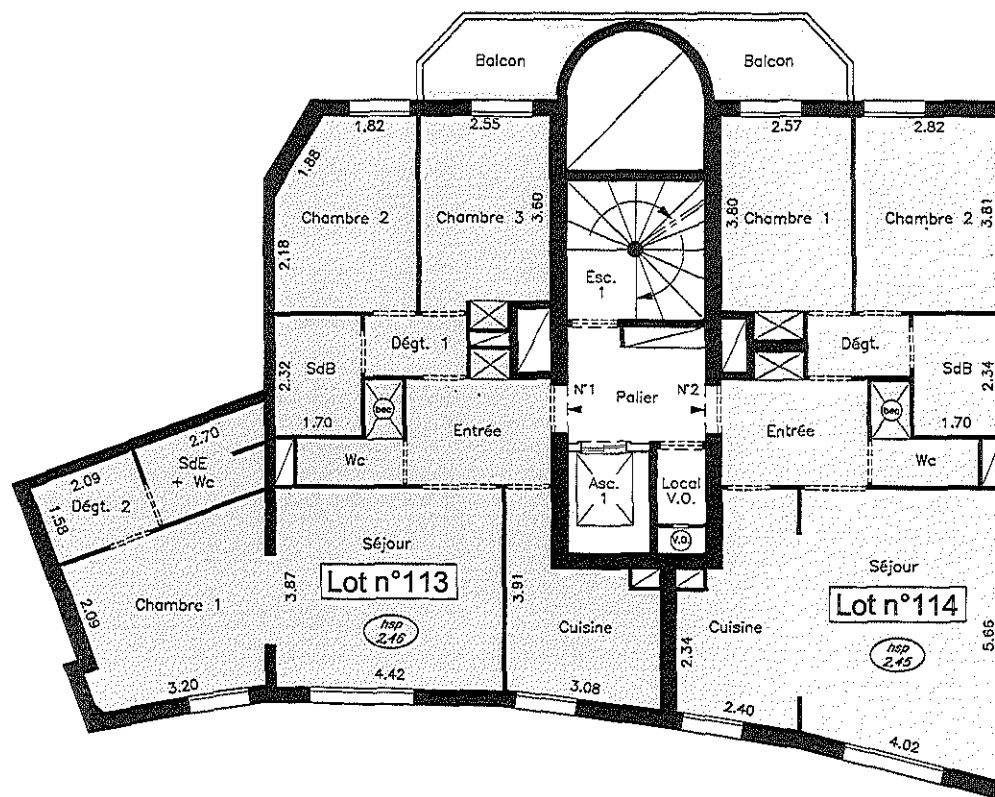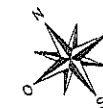

Place du Général Leclerc

Cinquième étage


Escalier 1

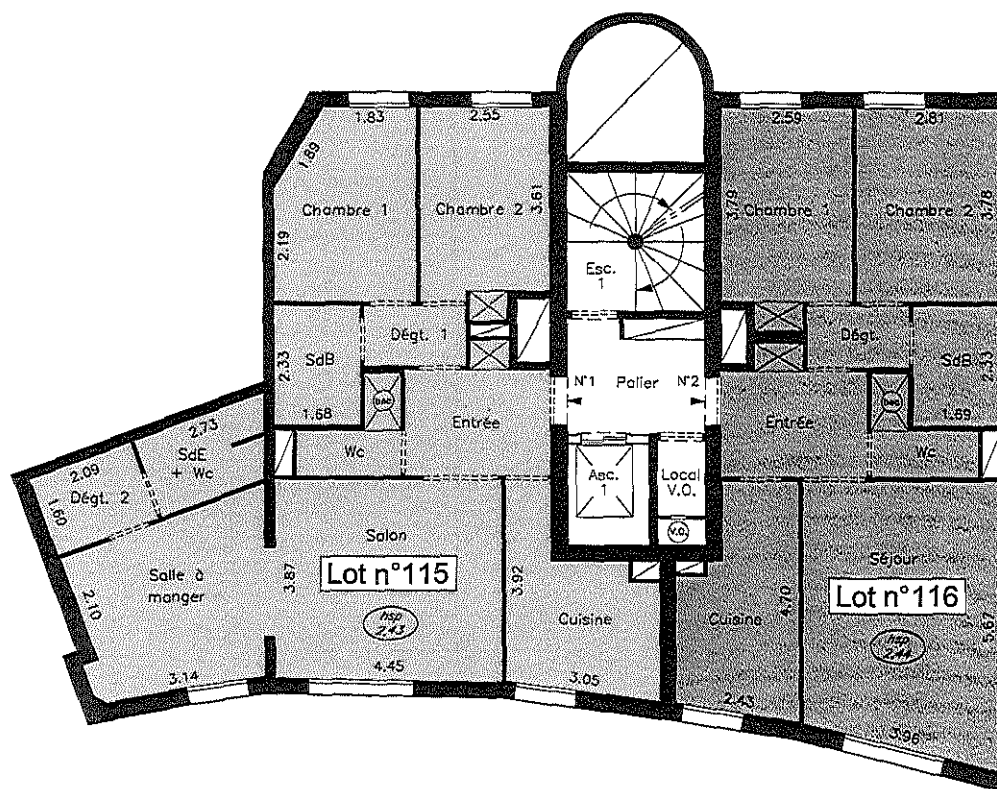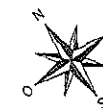

Place du Général Leclerc

Sixième étage

Escalier 1

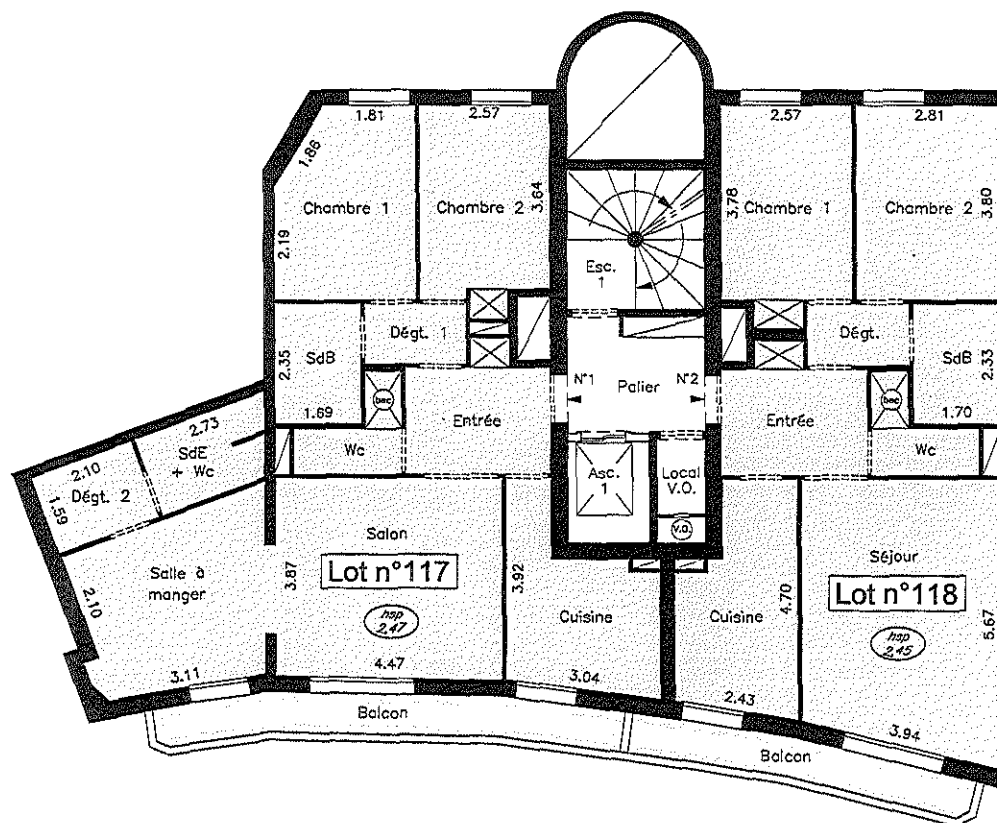

Place du Général Leclerc


Cabinet Bernard GILLIER
Géomètre Expert D.P.L.G.
Expert près la Cour d'Appel de Paris
Expert près la Cour Administrative d'Appel de Paris
17, rue du Sergent Bauchat - 75012 PARIS
Tél. : 01.44.74.36.80 - Fax : 01.44.74.36.89
contact@cabinet-gillier.com

DOSSIER :	DATE :	PLAN NUMERO :	INDICE :
04-1276	13 oct. 2004	8	

Echelle : 1/100

Septième étage

Escalier 1

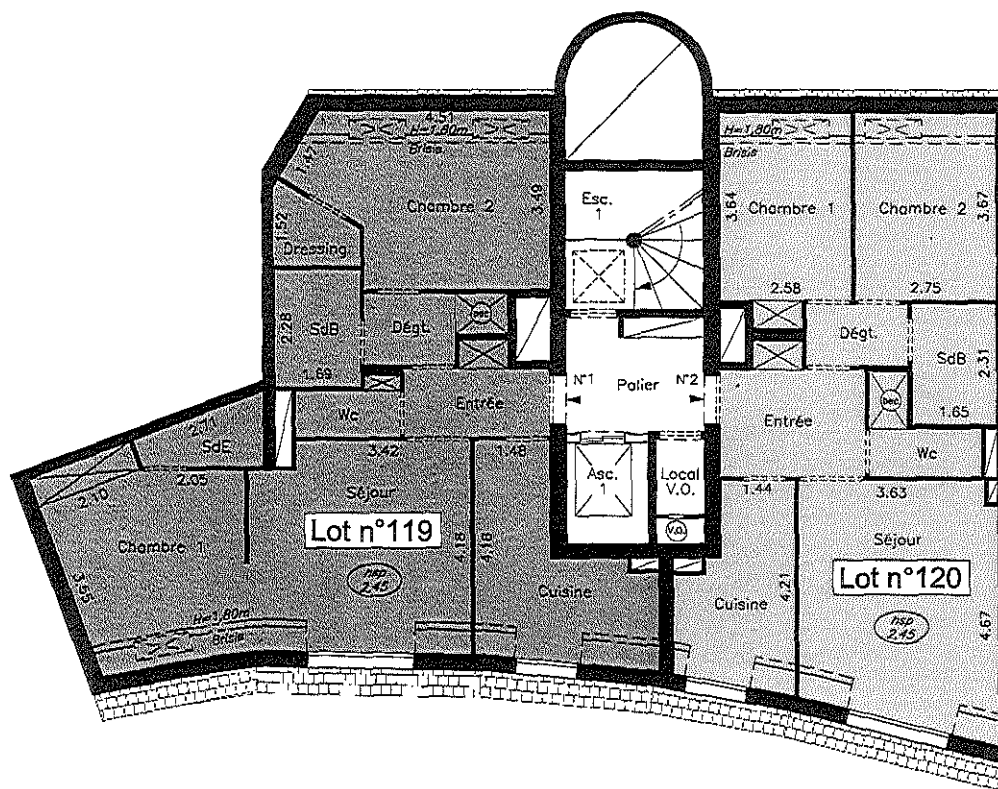

Place du Général Leclerc



Cabinet Bernard GILLIER
Géomètre Expert D.P.L.G.
Expert près la Cour d'Appel de Paris
Expert près la Cour Administrative d'Appel de Paris
17, rue du Sergent Bauchat - 75012 PARIS
Tél. : 01.44.74.36.80 - Fax : 01.44.74.36.89
contact@cabinet-gillier.com

DOSSIER :	DATE :	PLAN NUMERO :	INDICE :
04-1276	13 oct. 2004	9	

Echelle : 1/100

Premier étage

Escalier 2

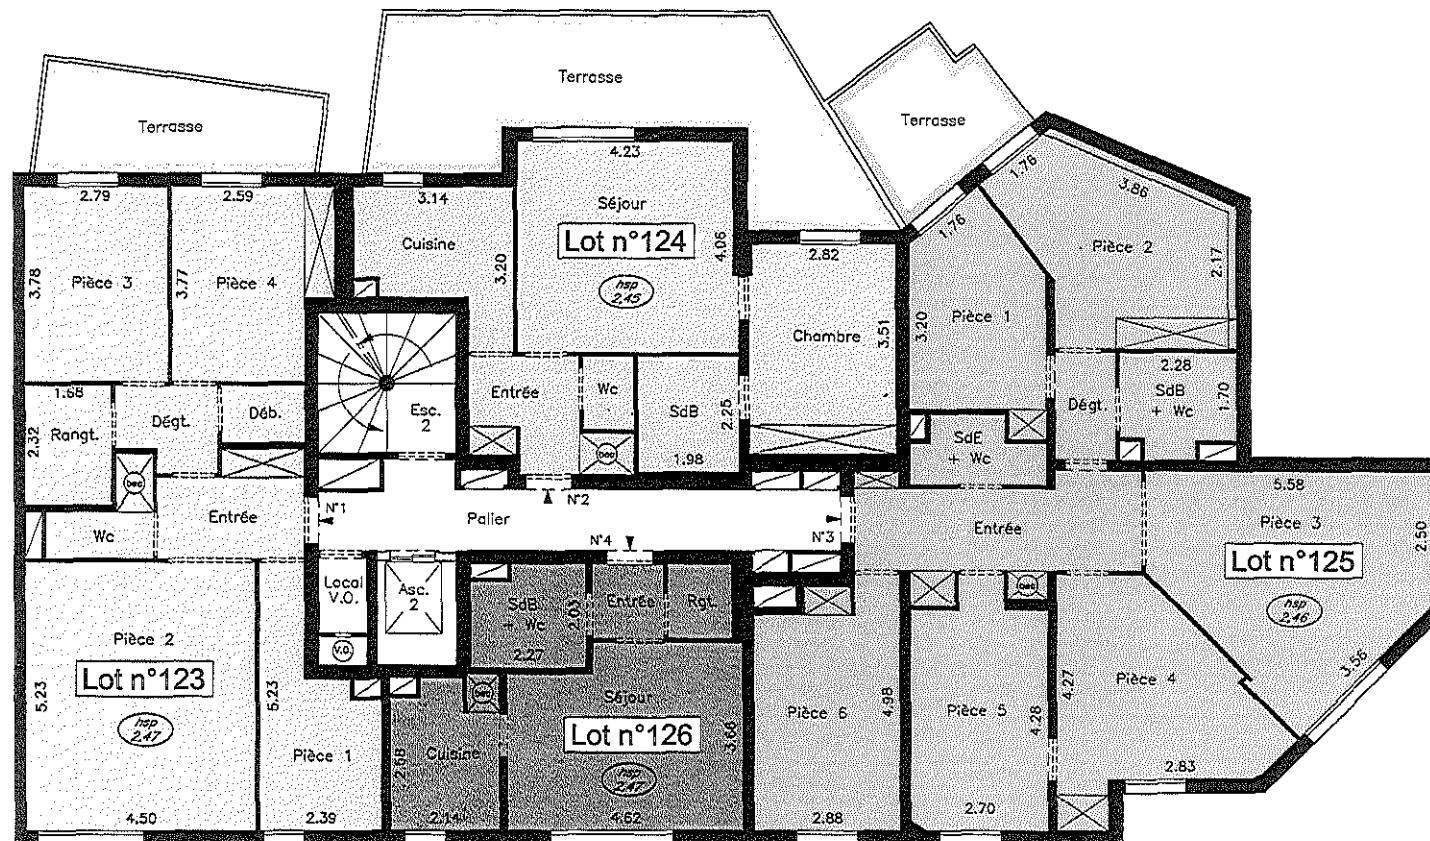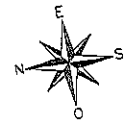

Avenue Joffre



Cabinet Bernard GILLIER
Géomètre Expert D.P.L.G.
Expert près le Cour d'Appel de Paris
Expert près la Cour Administrative d'Appel de Paris
17, rue du Sergent Beuchet - 75012 PARIS
Tél. : 01.44.74.36.80 - Fax : 01.44.74.36.89
contact@cabinet-gillier.com

DOSSIER : 04-1276	DATE : 13 oct. 2004	PLAN NUMERO : 10	INDICE :
----------------------	------------------------	------------------	----------

Echelle : 1/100

Deuxième étage

Escalier 2

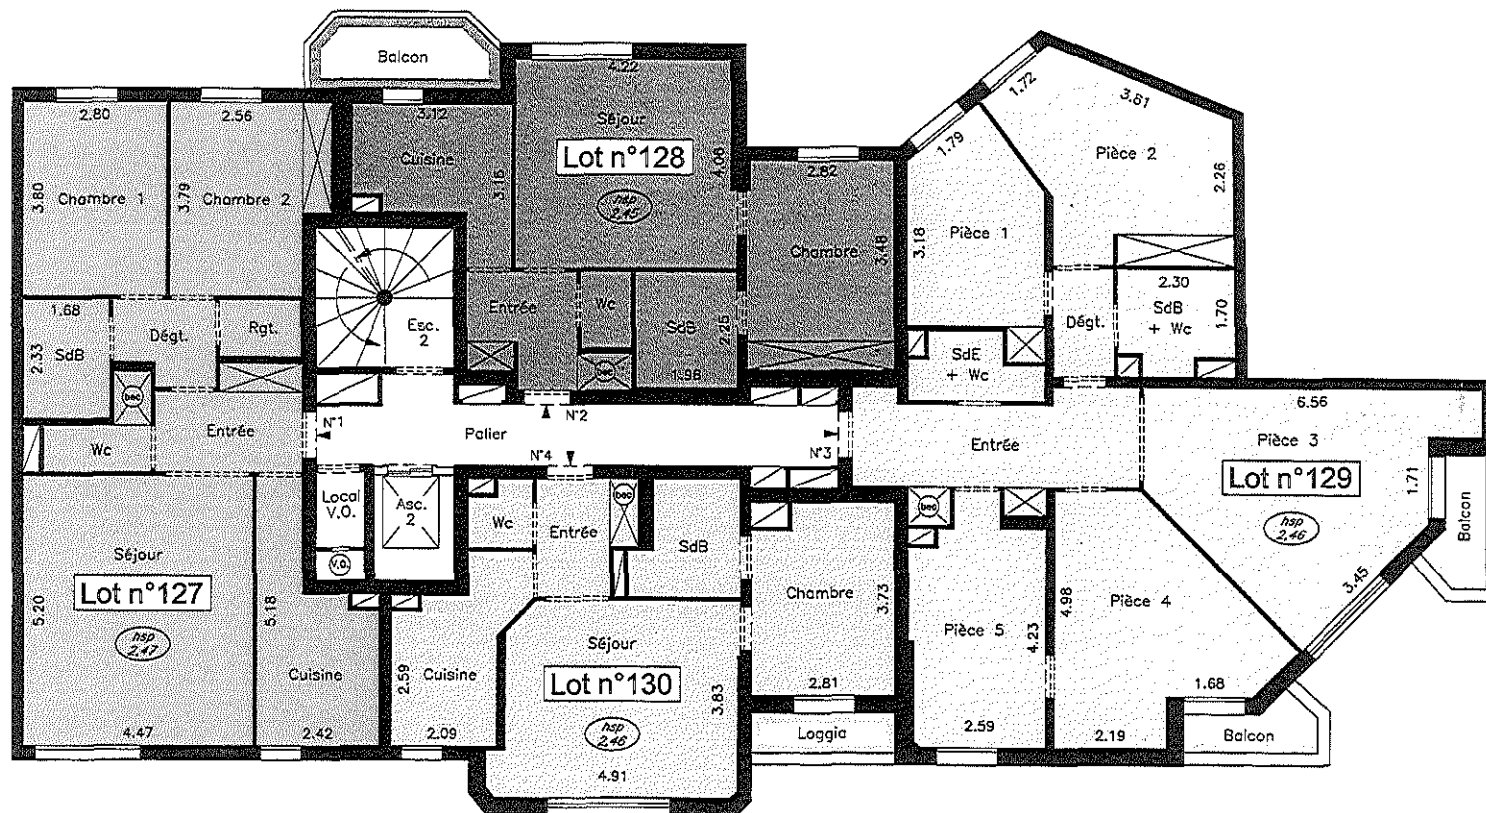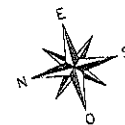


Avenue Joffre

DOSSIER :	DATE :	PLAN NUMERO :	INDEX :
04-1276	13 oct. 2004	11	

Troisième étage

Escalier 2

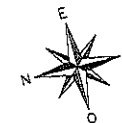

Avenue Joffre


Cabinet Bernard GILLIER
 Géomètre Expert D.P.L.G.
 Expert près la Cour d'Appel de Paris
 Expert près la Cour Administrative d'Appel de Paris
 17, rue du Sergent Bauchat - 75012 PARIS
 Tél. : 01.44.74.36.80 - Fax : 01.44.74.36.89
 contact@cabinet-gillier.com

DOSSIER :	DATE :	PLAN NUMERO :	INDICE :
04-1276	13 oct. 2004	12	

Echelle : 1/100

Quatrième étage

Escalier 2

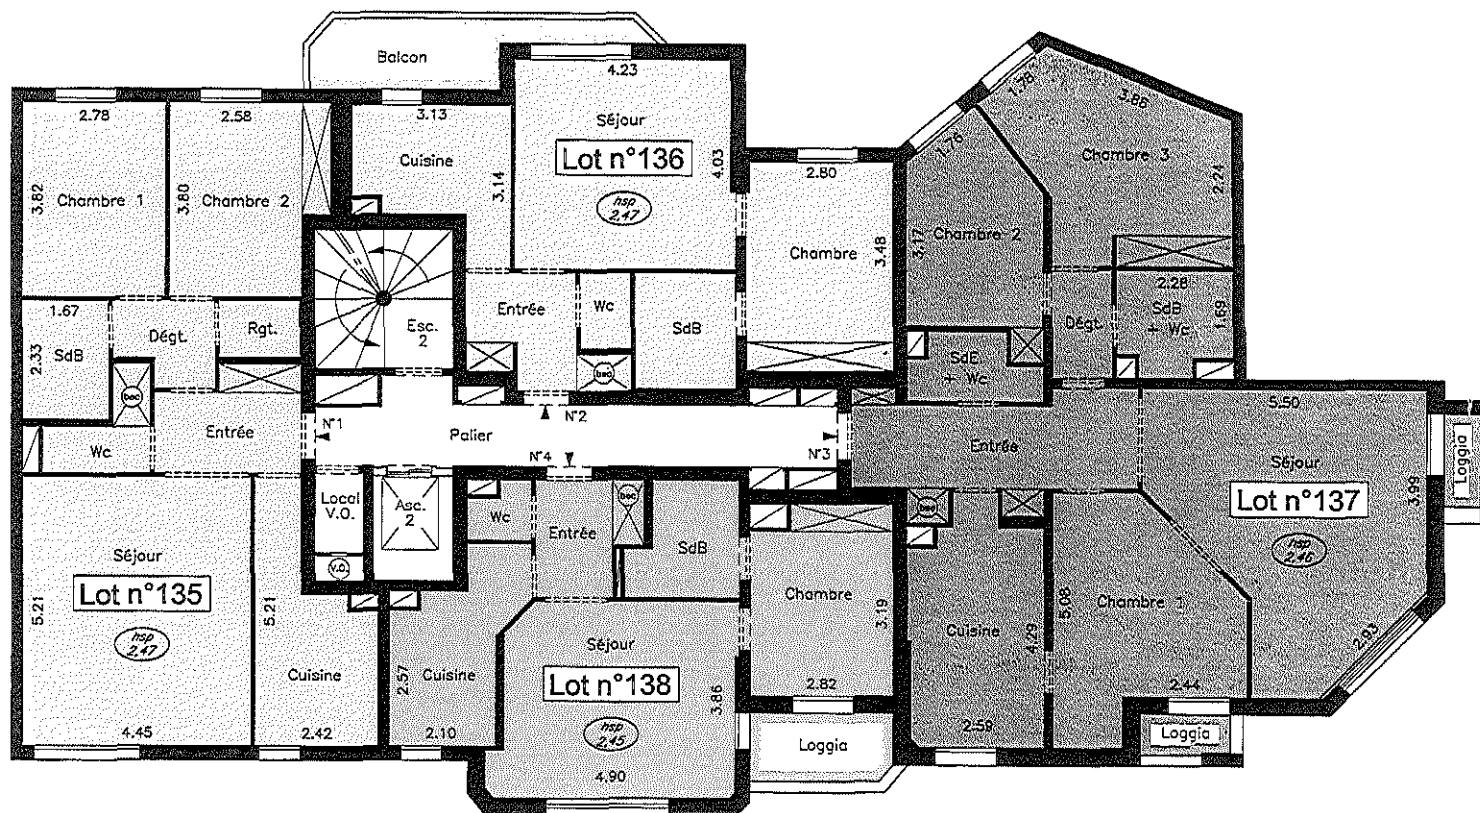

Avenue Joffre



Cabinet Bernard GILLIER
Géomètre Expert D.P.L.G.
Expert près la Cour d'Appel de Paris
Expert près la Cour Administrative d'Appel de Paris
17, rue du Sergent Bauchat - 75012 PARIS
Tél. : 01.44.74.36.80 - Fax : 01.44.74.36.89
contact@cabinet-gillier.com

DOSSIER :	DATE :	PLAN NUMERO :	INDICE :
04-1276	13 oct. 2004	13	

Echelle : 1/100

Cinquième étage

Escalier 2

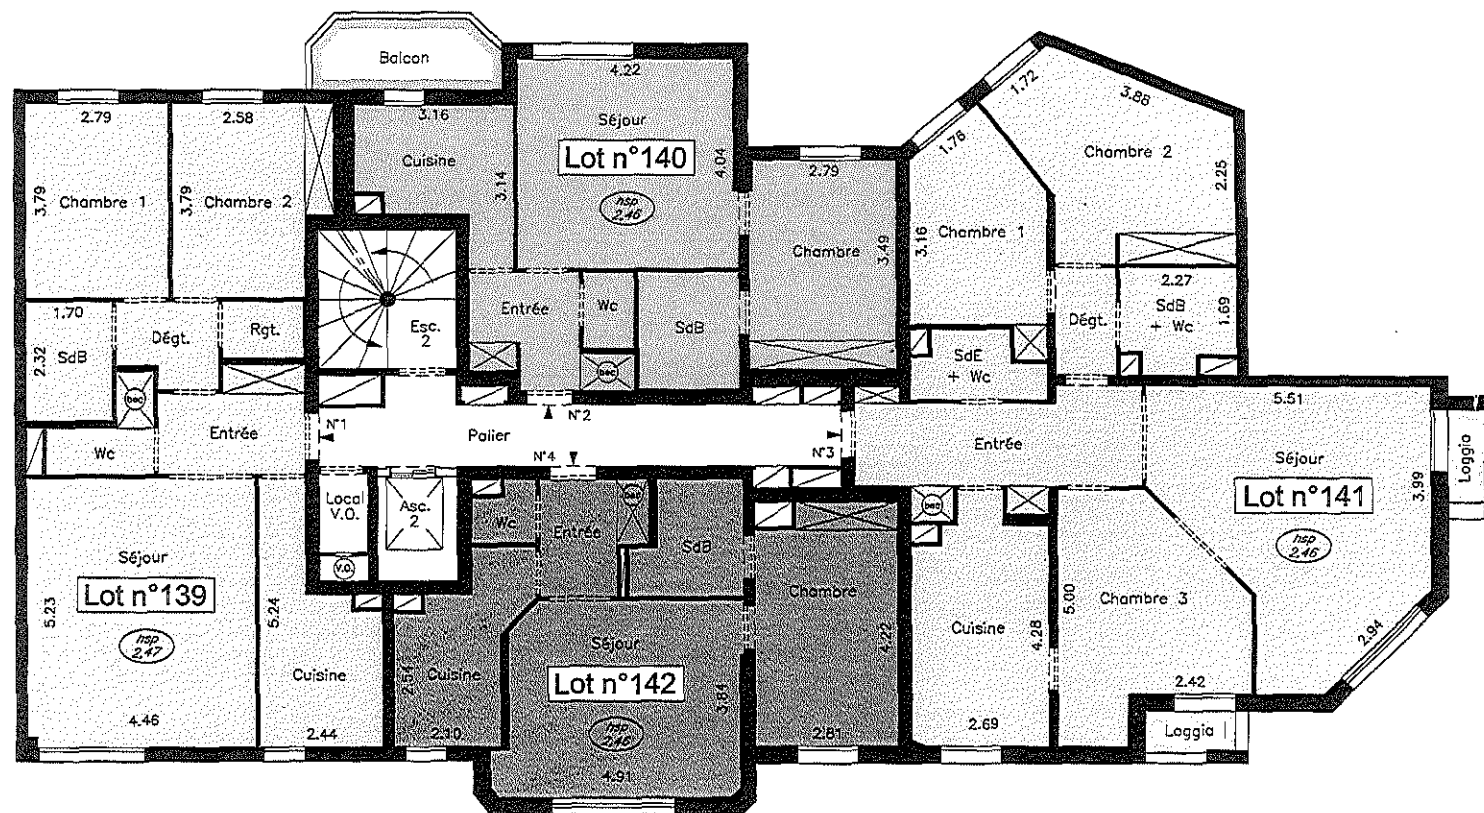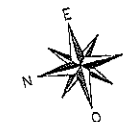

Avenue Joffre


Cabinet Bernard GILLIER
 Géomètre Expert D.P.L.G.
 Expert près la Cour d'Appel de Paris
 Expert près la Cour Administrative d'Appel de Paris
 17, rue du Sergent Bauchat - 75012 PARIS
 Tél. : 01.44.74.36.80 - Fax : 01.44.74.36.89
 contact@cabinet-gillier.com

DOSSIER :	DATE :	PLAN NUMERO :	INDICE :
04-1276	13 oct. 2004	14	

Echelle : 1/100

Sixième étage


Escalier 2

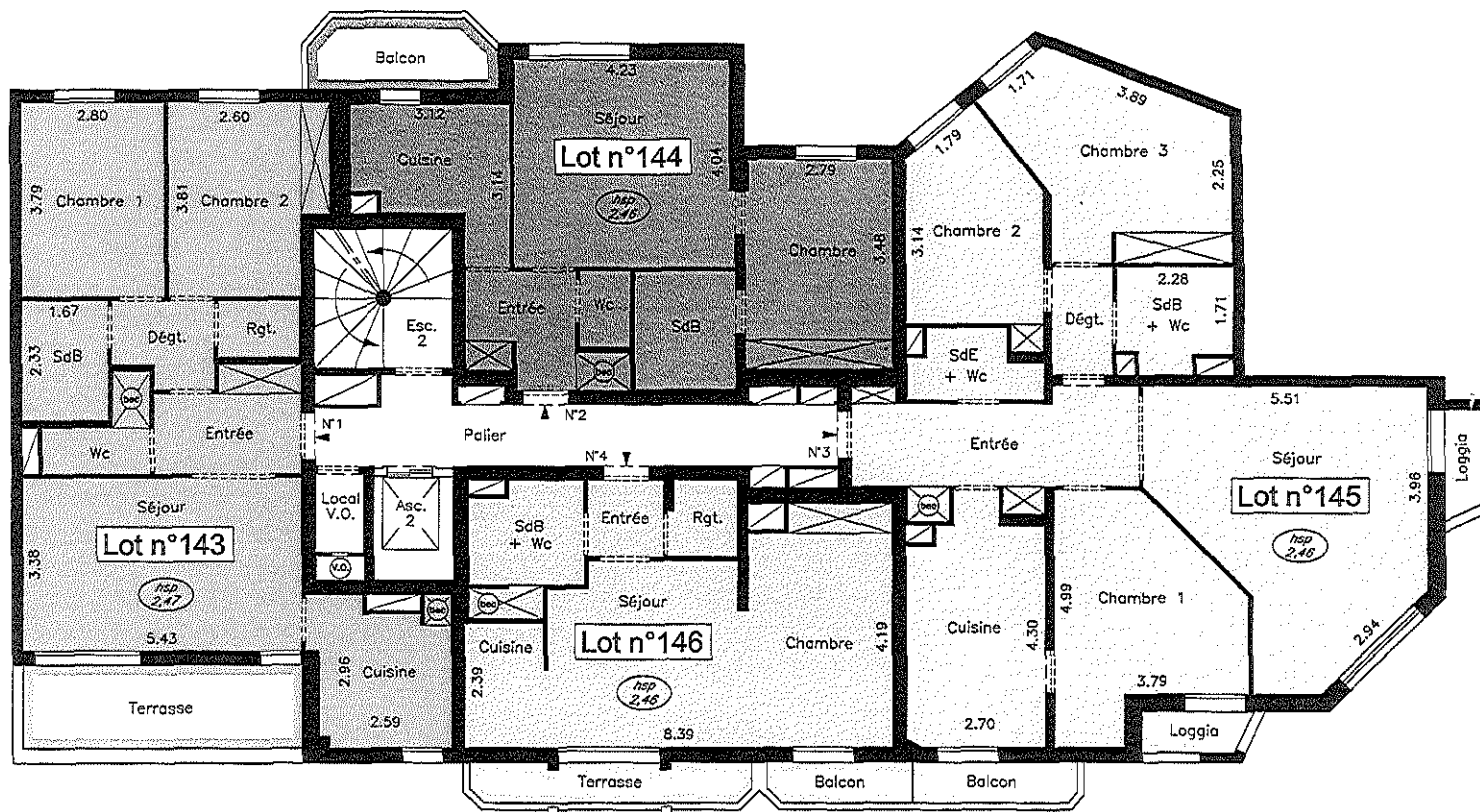

Avenue Joffre

Septième étage

Escalier 2

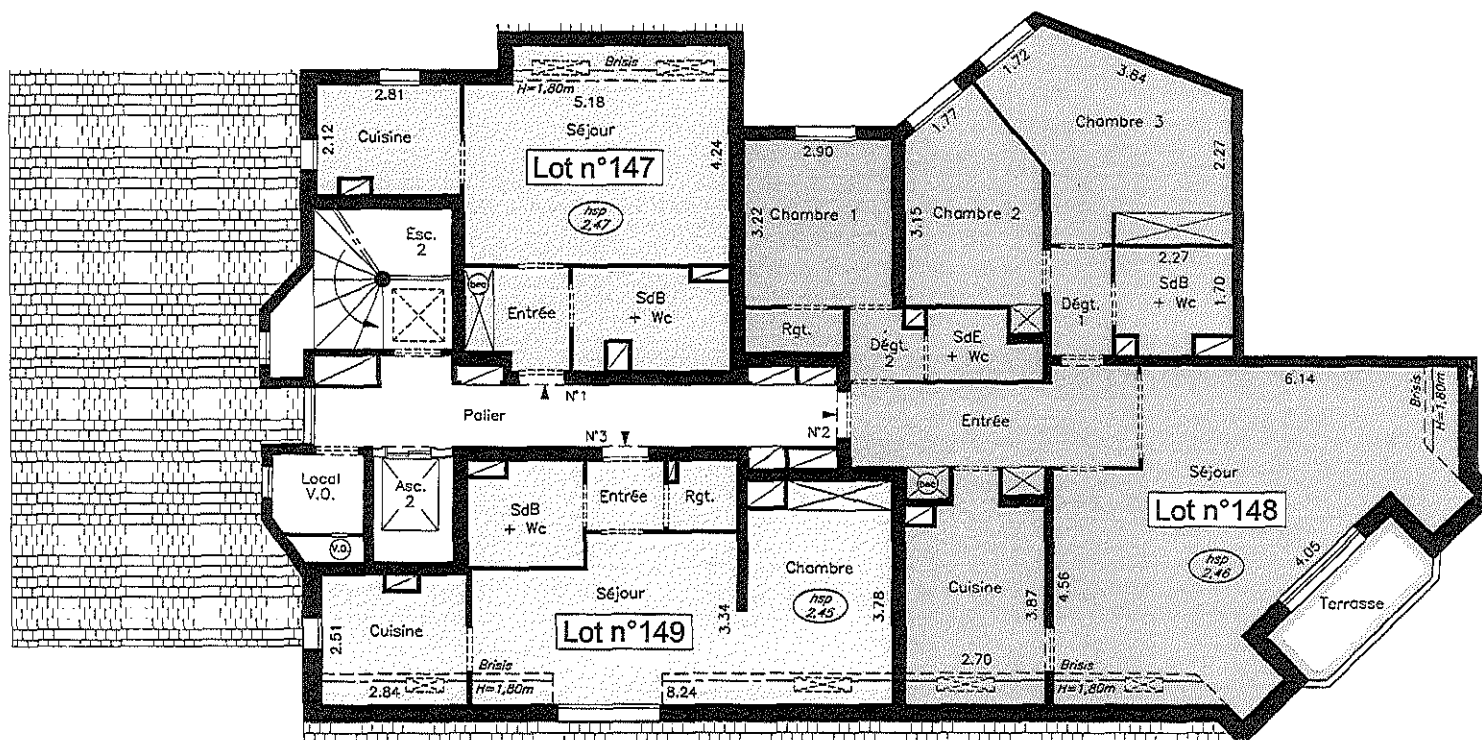

Avenue Joffre



Cabinet Bernard GILLIER
 Géomètre Expert D.P.L.G.
 Expert près la Cour d'Appel de Paris
 Expert près la Cour Administrative d'Appel de Paris
 17, rue du Sergent Bauchat - 75012 PARIS
 Tél. : 01.44.74.36.80 - Fax : 01.44.74.36.89
 contact@cabinet-gillier.com

DOSSIER :	DATE :	PLAN NUMERO :	INDICE :
04-1276	13 oct. 2004	16	

Echelle : 1/100

Premier étage

Escalier 3

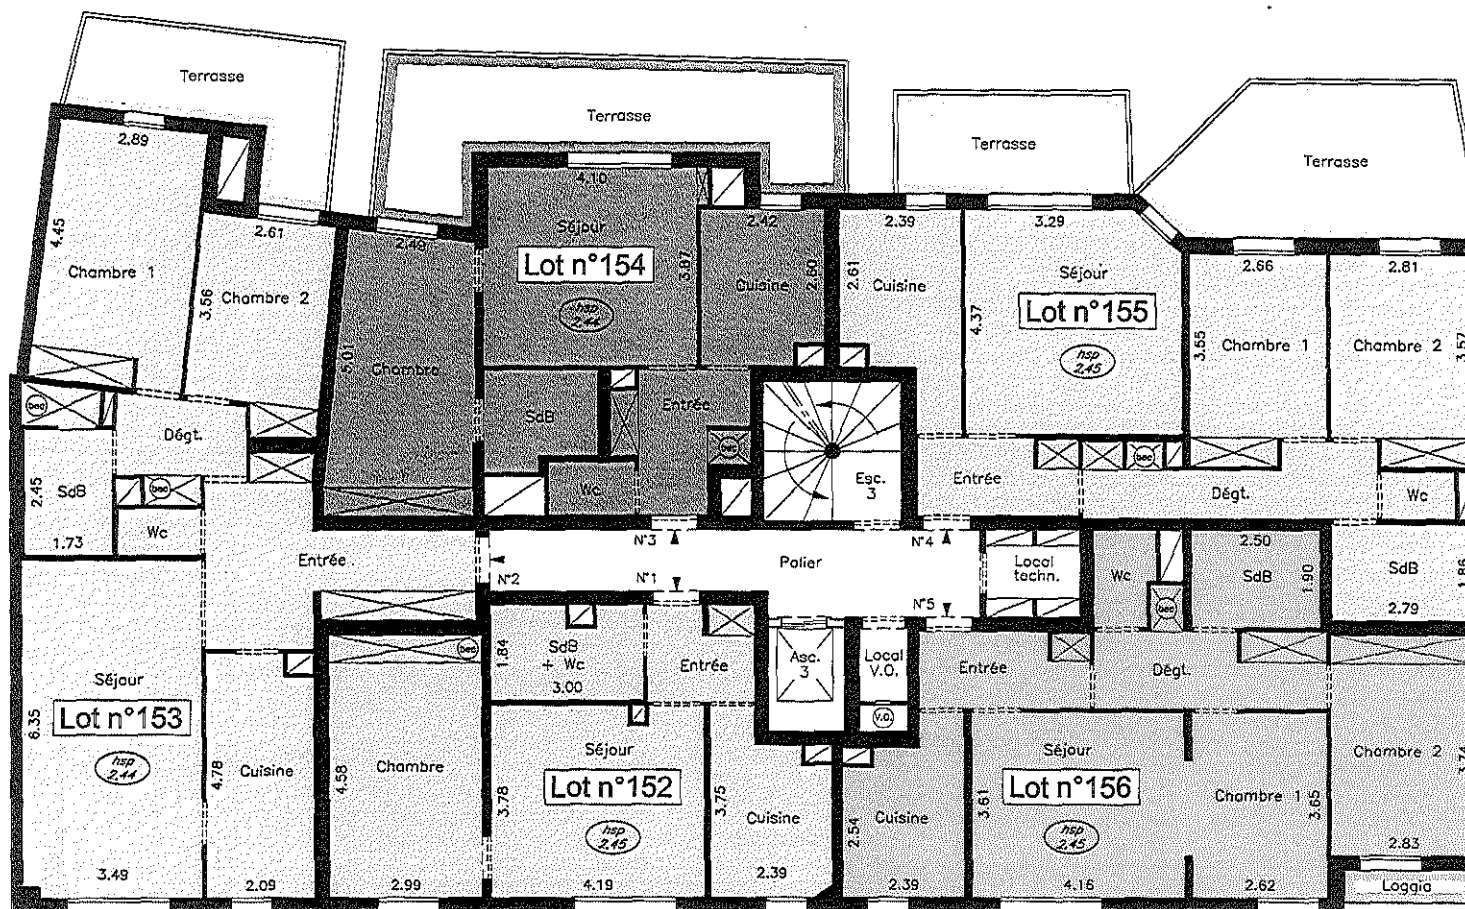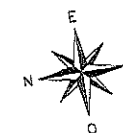

Avenue Joffre


Cabinet Bernard GILLIER
Géomètre Expert D.P.L.G.
Expert près la Cour d'Appel de Paris
Expert près la Cour Administrative d'Appel de Paris
17, rue du Sergent Bauchat - 75012 PARIS
Tél. : 01.44.74.36.80 - Fax : 01.44.74.36.89
contact@cabinet-gillier.com

DOSSIER :	DATE :	PLAN NUMERO :	INDICE :
04-1276	13 oct. 2004	17	

Echelle : 1/100

Deuxième étage

Escalier 3

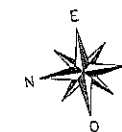

Avenue Joffre


Cabinet Bernard GILLIER
Géomètre Expert D.P.L.G.
Expert près la Cour d'Appel de Paris
Expert près la Cour Administrative d'Appel de Paris
17, rue du Sergent Bauchat - 75012 PARIS
Tél. : 01.44.74.36.80 - Fax : 01.44.74.36.89
contact@cabinet-gillier.com

DOSSIER :	DATE :	PLAN NUMERO :	INDICE :
04-1275	13 oct. 2004	18	

Echelle : 1/100

Troisième étage



Escalier 3

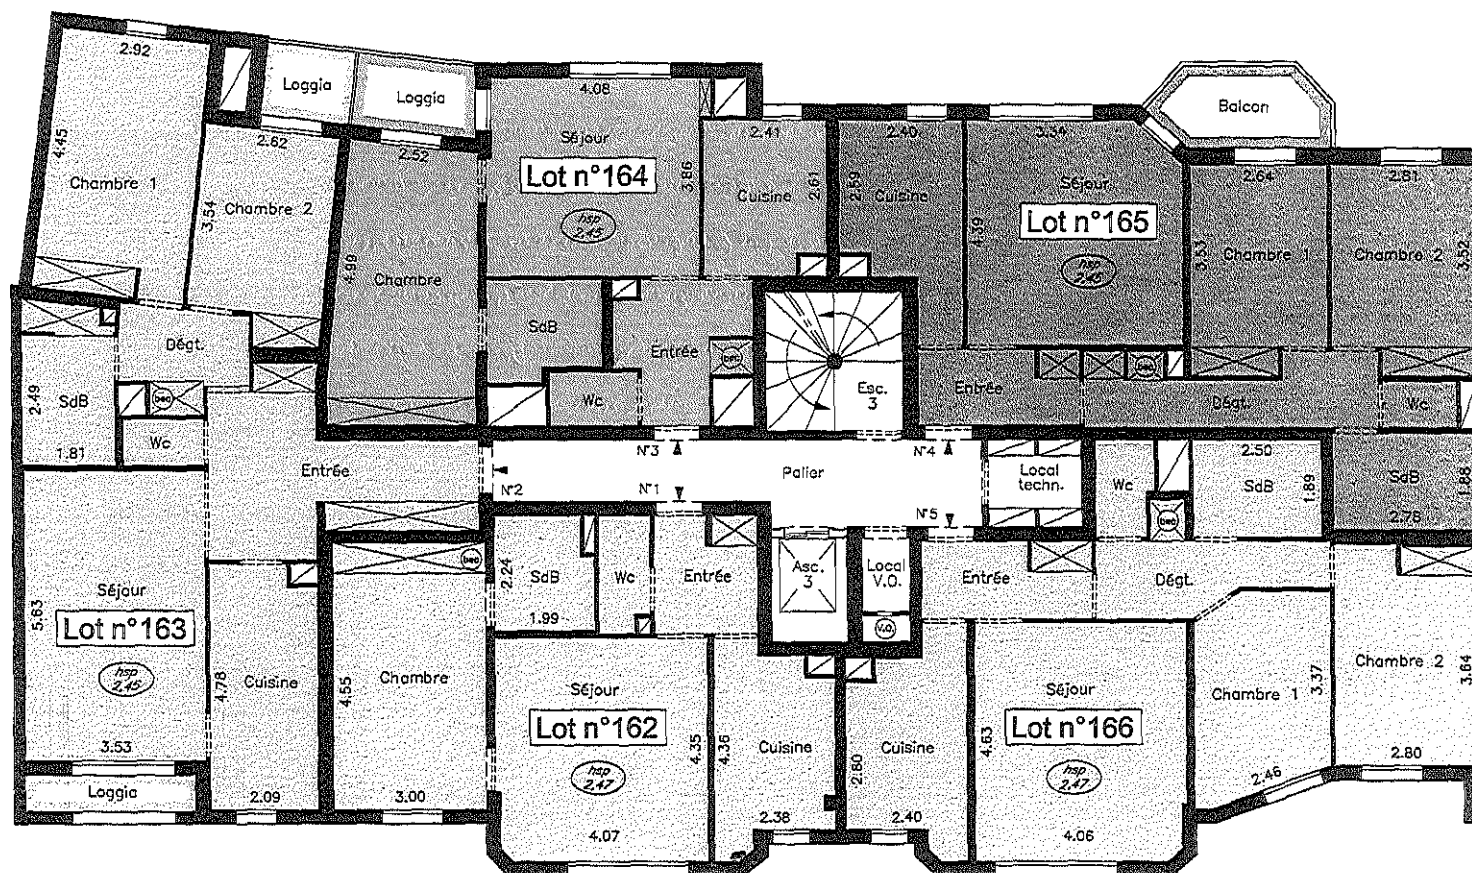

Avenue Joffre

Quatrième étage

Escalier 3

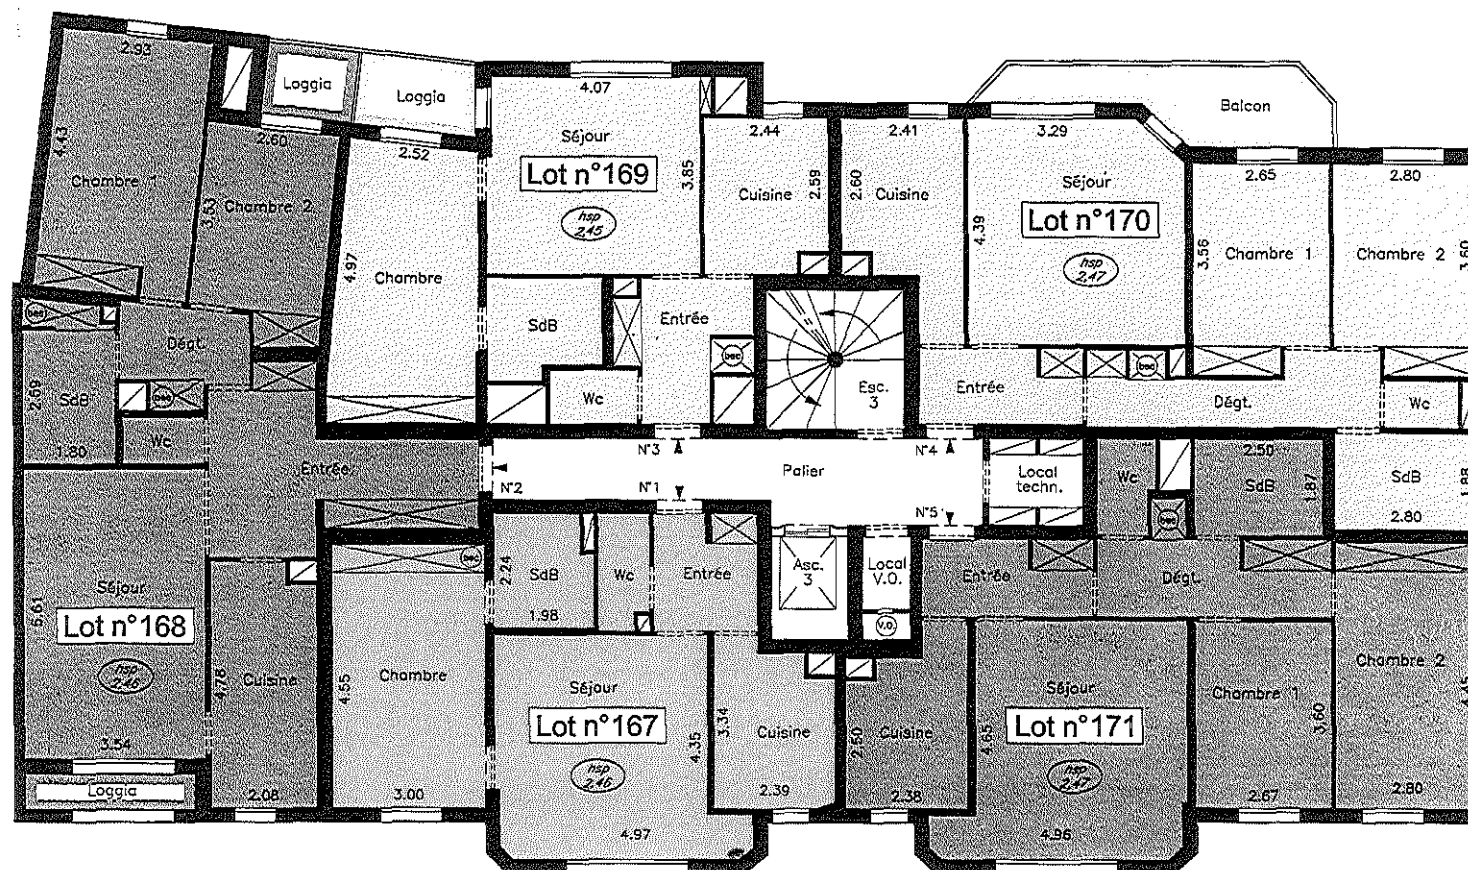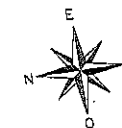

Avenue Joffre



Cabinet Bernard GILLIER
Géomètre Expert D.P.L.G.
Expert près la Cour d'Appel de Paris
Expert près la Cour Administrative d'Appel de Paris
17, rue du Sergent Bauchat - 75012 PARIS
Tél. : 01.44.74.36.80 - Fax : 01.44.74.36.89
contact@cabinhot-gillier.com

DOSSIER :	DATE :	PLAN NUMERO :	INDICE :
04-1276	13 oct. 2004	20	

Echelle : 1/100

Cinquième étage

Escalier 3

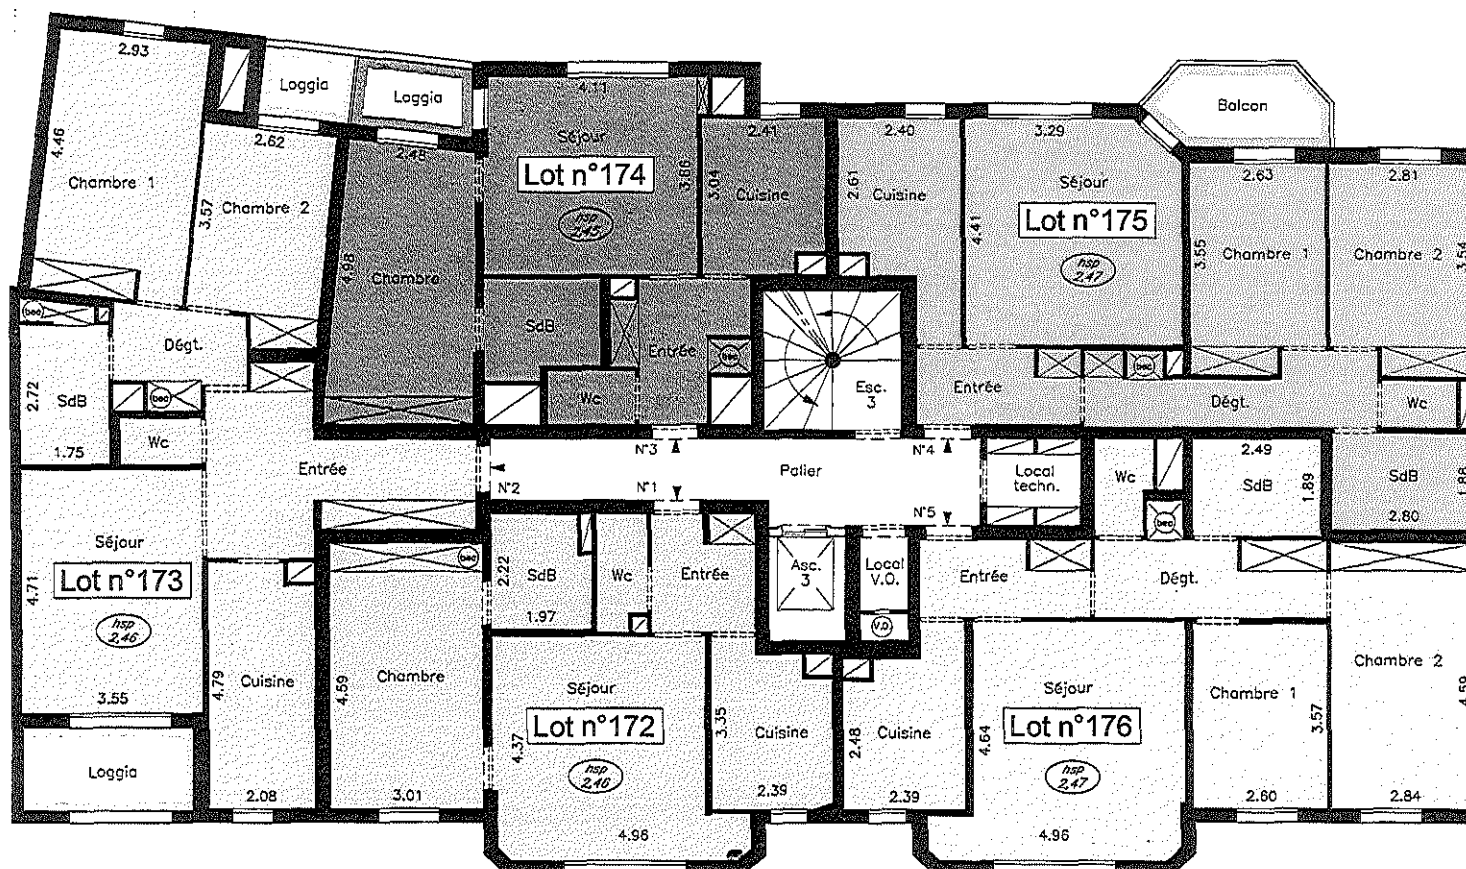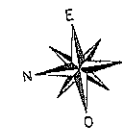

Avenue Joffre



Cabinet Bernard GILLIER
Géomètre Expert D.P.L.G.
Expert près la Cour d'Appel de Paris
Expert près la Cour Administrative d'Appel de Paris
17, rue du Sergent Bauchat - 75012 PARIS
Tél. : 01.44.74.36.80 - Fax : 01.44.74.36.89
contact@cabinot-gillier.com

DOSSIER :	DATE :	PLAN NUMERO :	INDICE :
04-1276	13 oct. 2004	21	

Echelle : 1/100

Sixième étage

Escalier 3

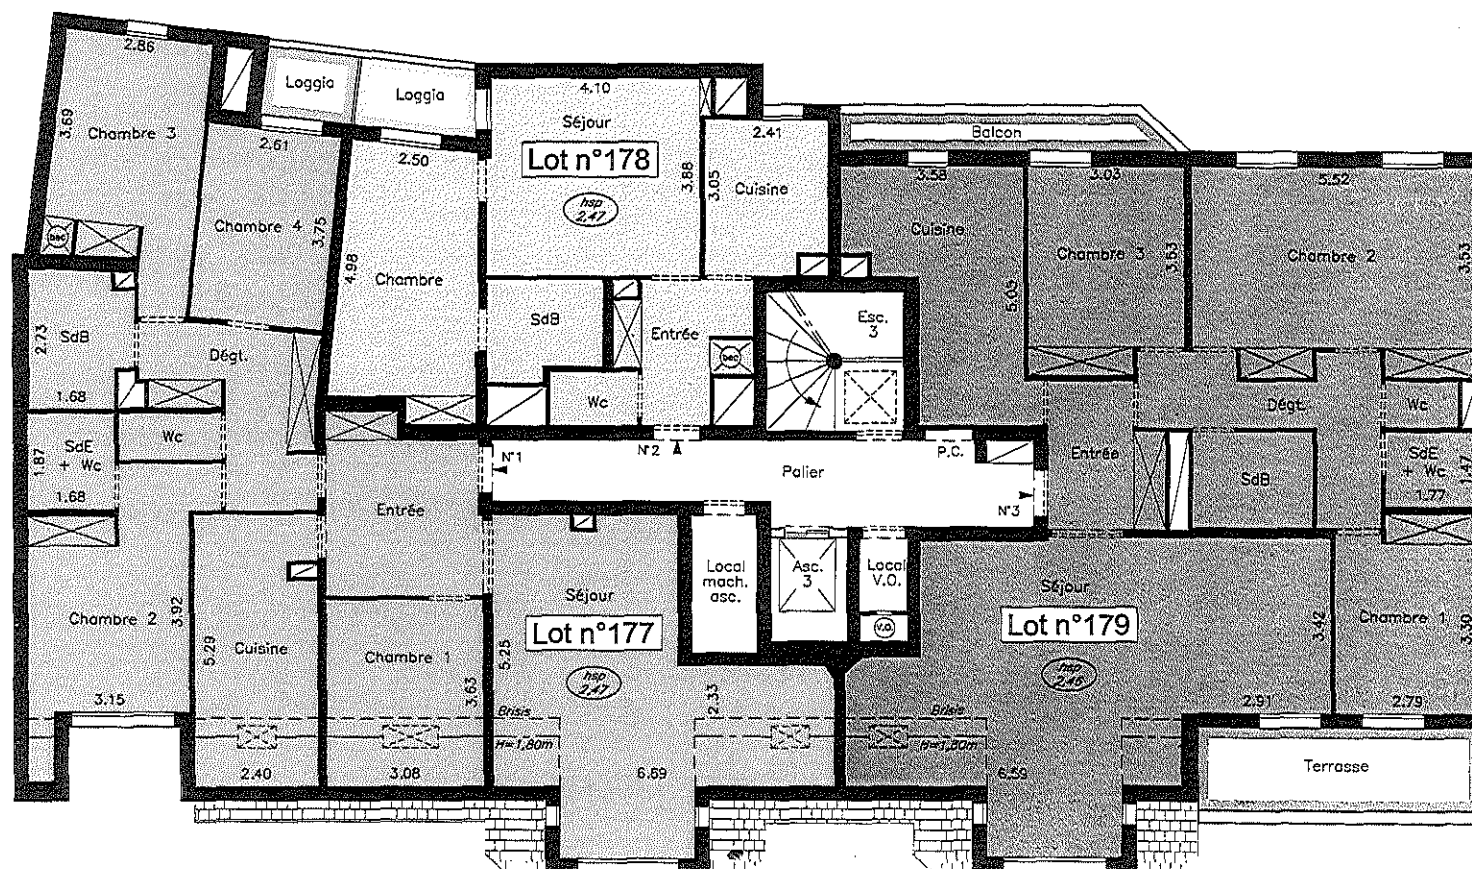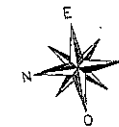

Avenue Joffre

Cabinet Bernard GILLIER
Géomètre Expert D.P.L.G.
Expert près la Cour d'Appel de Paris
Expert près la Cour Administrative d'Appel de Paris
17, rue du Sergent Bauchat - 75012 PARIS
Tél. : 01.44.74.36.80 - Fax : 01.44.74.36.89
contact@cabinet-gillier.com



DOSSIER :	DATE :	PLAN NUMERO :	INDICE :
04-1276	13 oct. 2004	22	

Echelle : 1/100

Premier étage

Escalier 4



Rue Faÿs

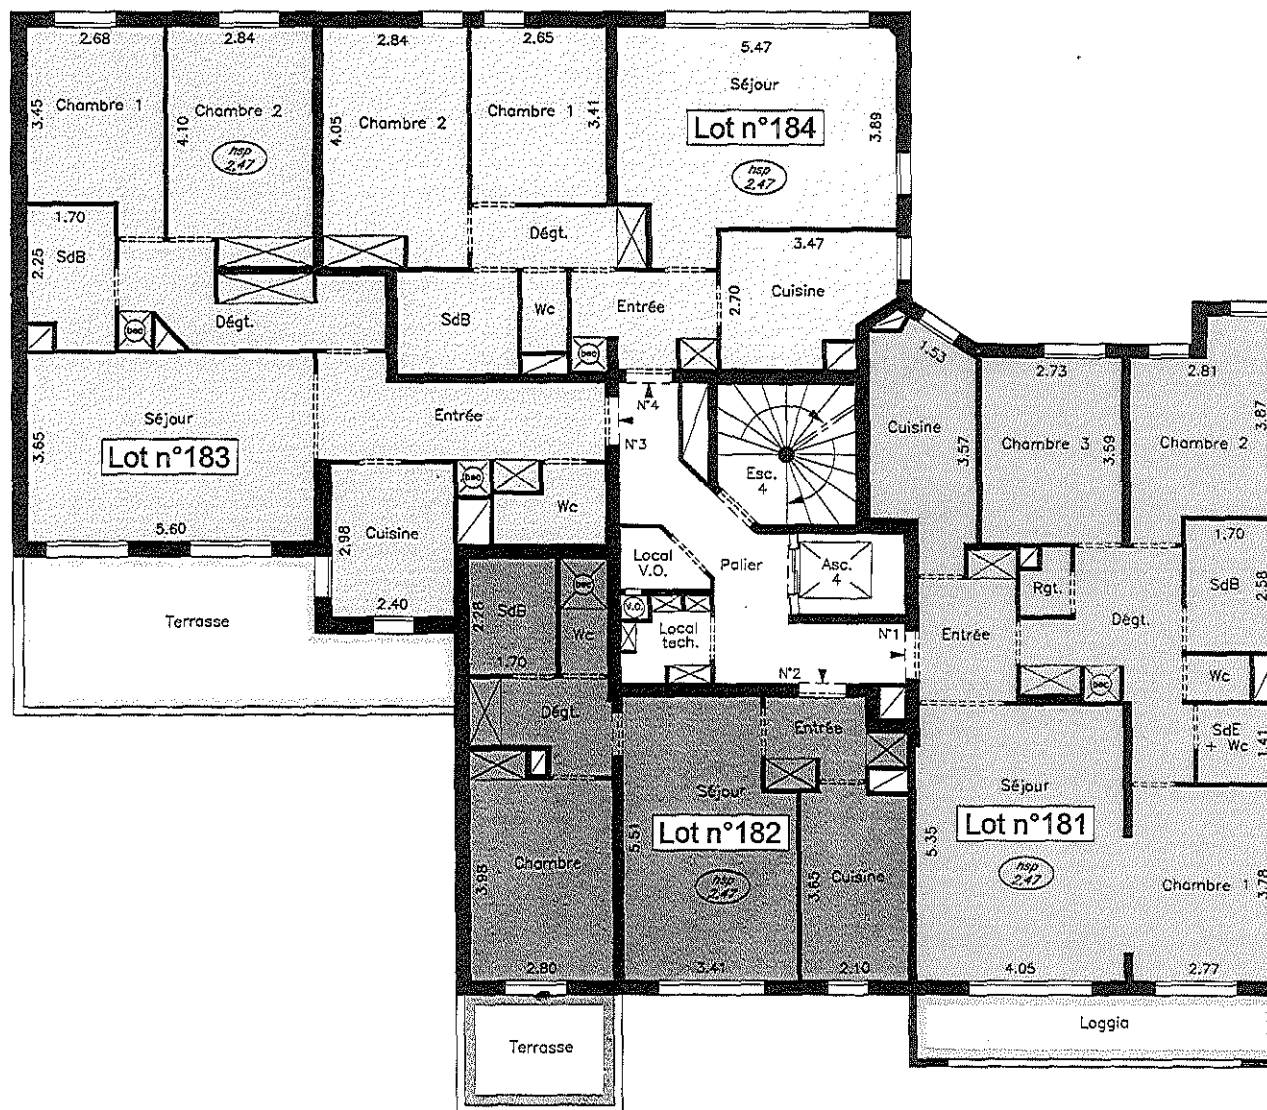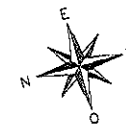

Deuxième étage

Escalier 4

Rue Fay's

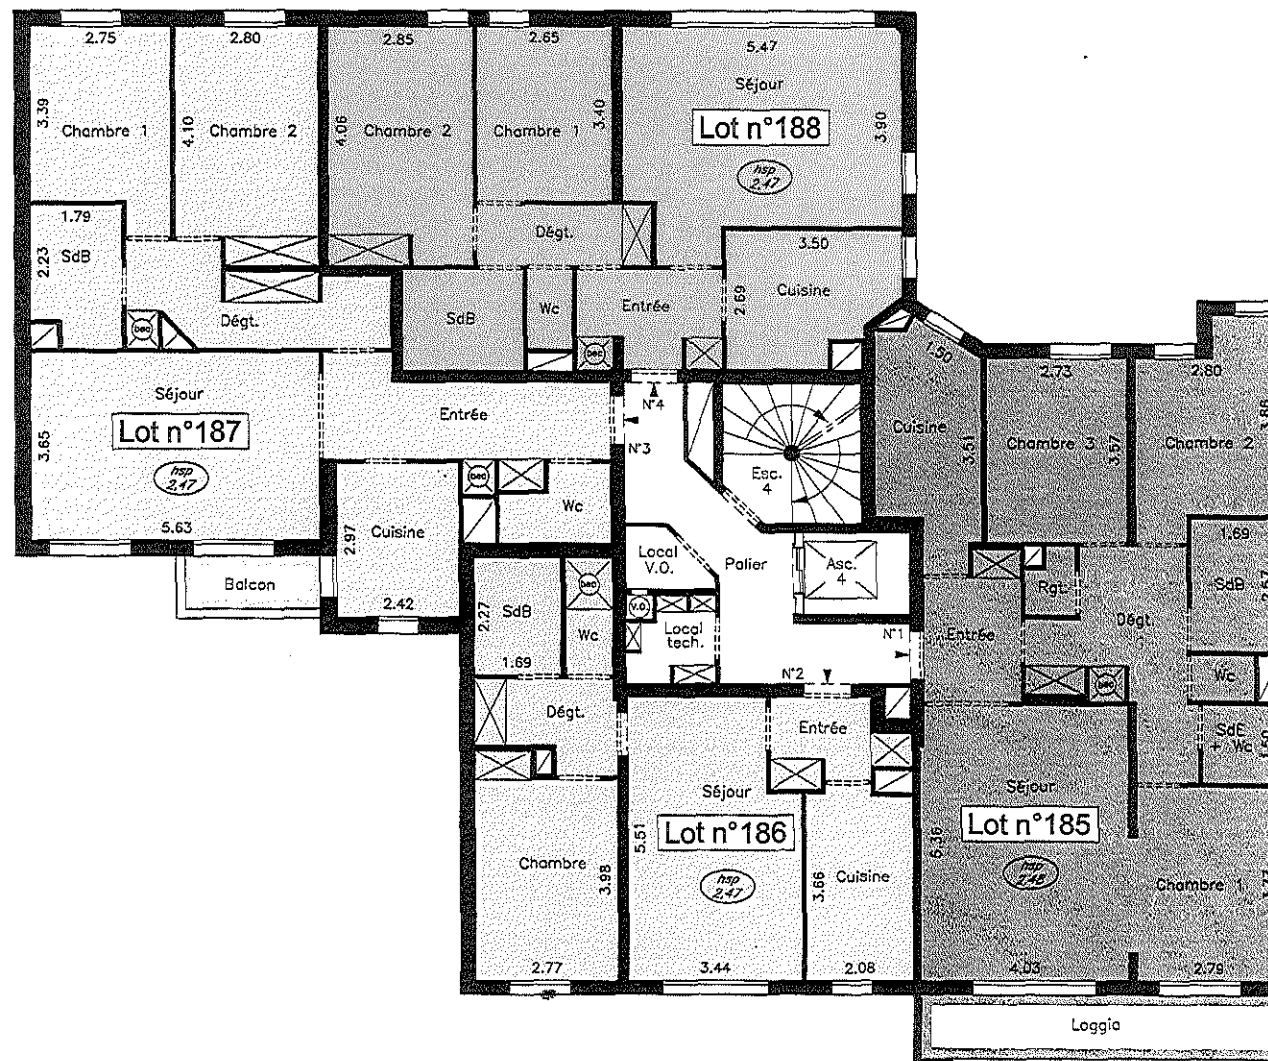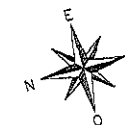

Cabinet Bernard GILLIER
 Géomètre Expert D.P.L.G.
 Expert près la Cour d'Appel de Paris
 Expert près la Cour Administrative d'Appel de Paris
 17, rue du Sargent Bauchet - 75012 PARIS
 Tél. : 01.44.74.36.80 - Fax : 01.44.74.36.89
 contact@cabinet-gillier.com


DOSSIER :	DATE :	PLAN NUMERO :	INDICE :
04-1276	13 oct. 2004		

Echelle : 1/100

Troisième étage

Escalier 4

Rue Faÿs

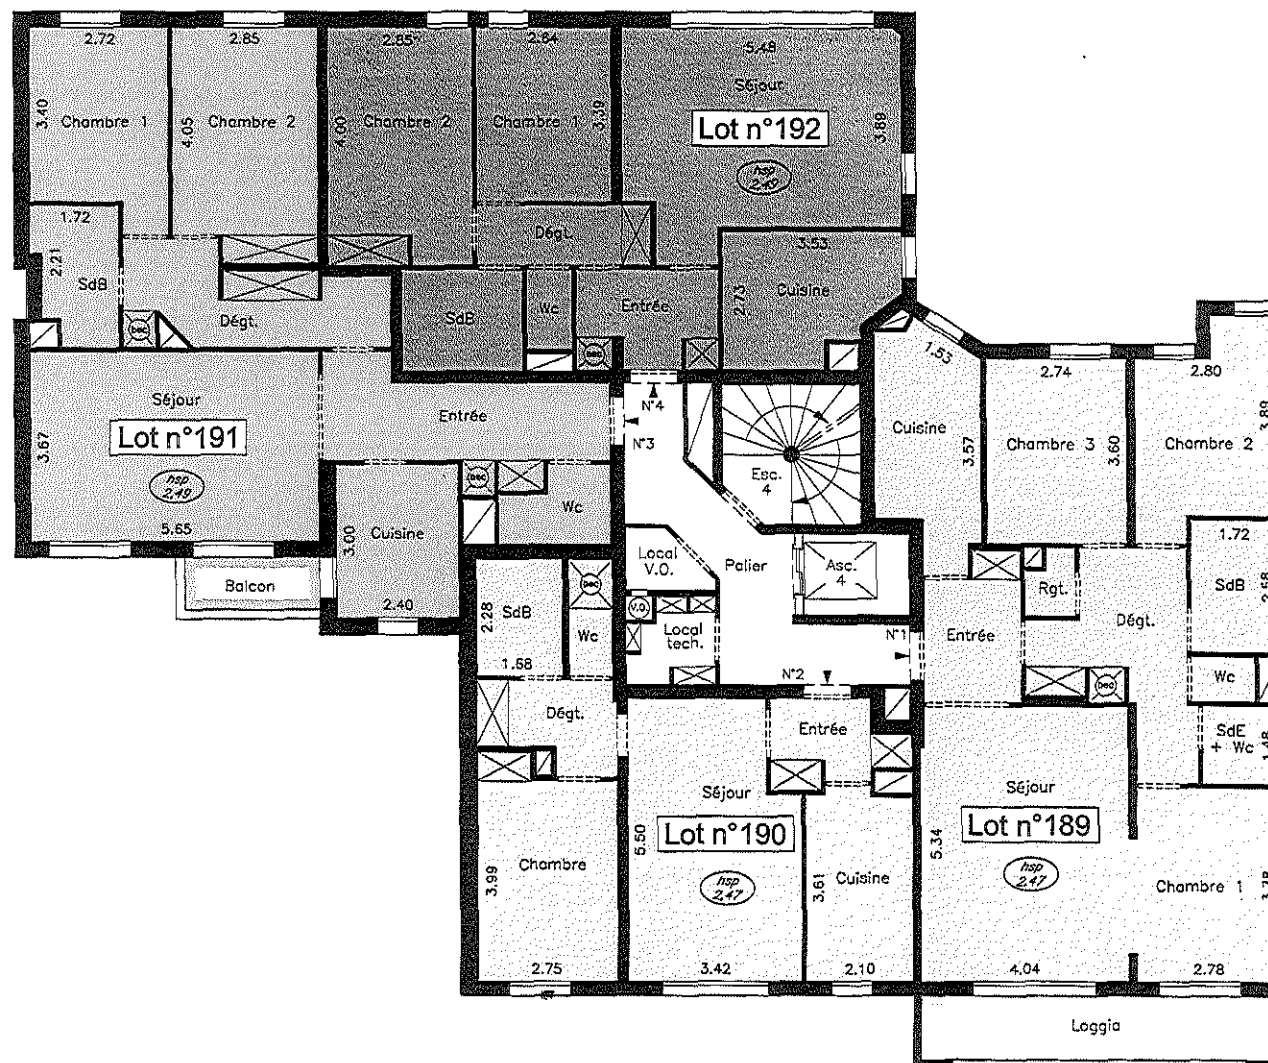

Cabinet Bernard GILLIER
Géomètre Expert D.P.L.G.
Expert près la Cour d'Appel de Paris
Expert près la Cour Administrative d'Appel de Paris
17, rue du Sergent Bauchat - 75012 PARIS
Tél. : 01.44.74.36.80 - Fax : 01.44.74.36.89
contact@cabinet-gillier.com



DOSSIER :	DATE :	PLAN NUMERO :	INDICE :
04-1276	13 oct. 2004	25	

Echelle : 1/100

Quatrième étage

Escalier 4

Rue Fay's

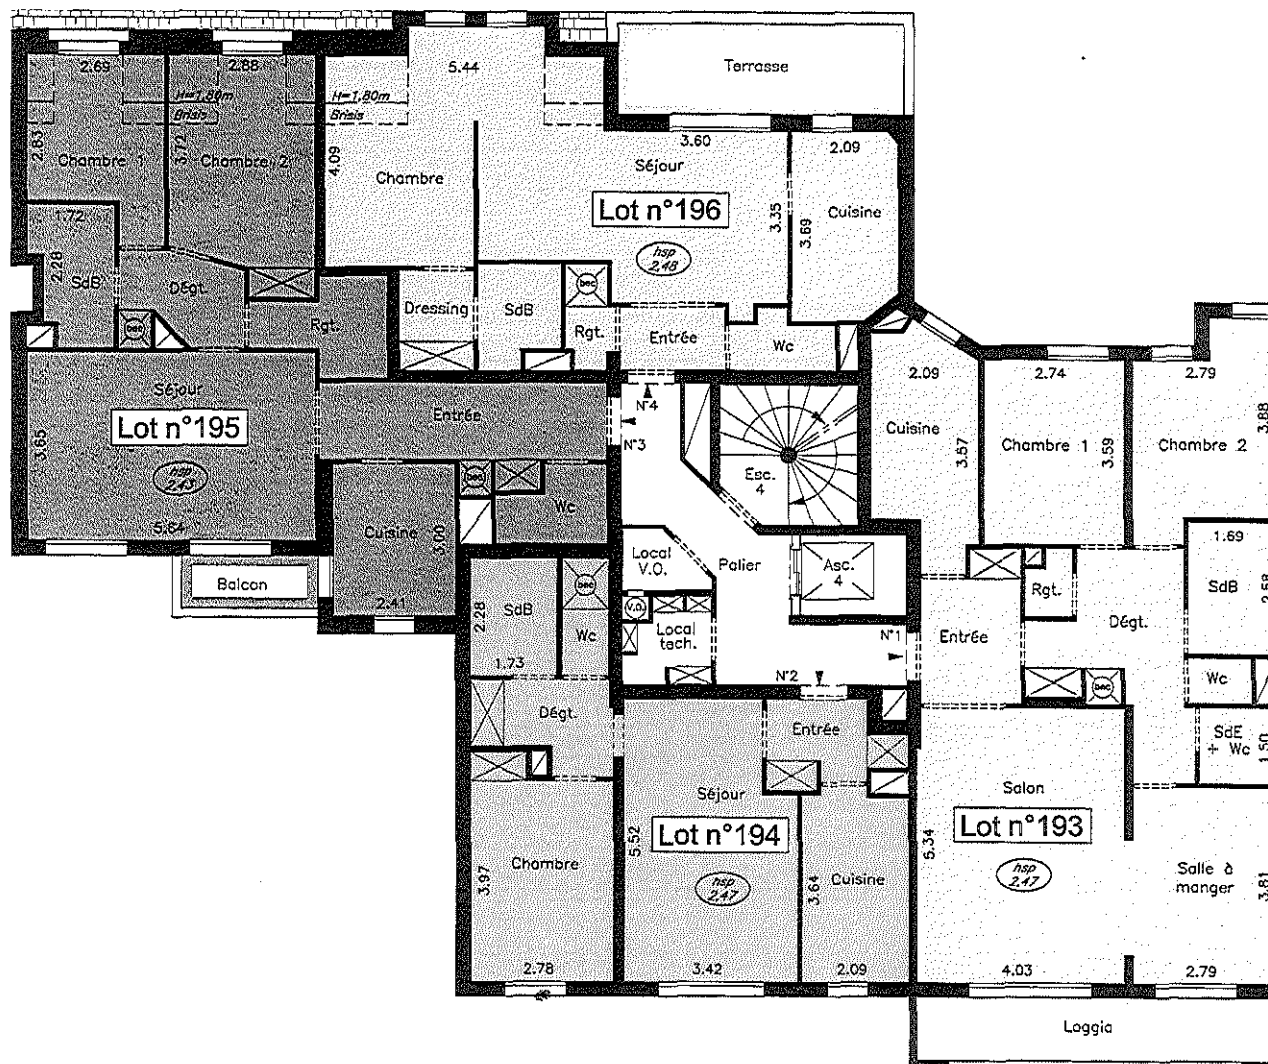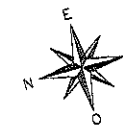

Cabinet Bernard GILLIER
Géomètre Expert D.P.L.G.
Expert près la Cour d'Appel de Paris
Expert près la Cour Administrative d'Appel de Paris
17, rue du Sergent Bauchat - 75012 PARIS
Tél. : 01.44.74.36.80 - Fax : 01.44.74.36.89
contact@cabinet-gillier.com



DOSSIER :	DATE :	PLAN NUMERO :	INDICE :
04-1276	13 oct. 2004	26	

Echelle : 1/100

Cinquième étage

Escalier 4

Rue Faÿs

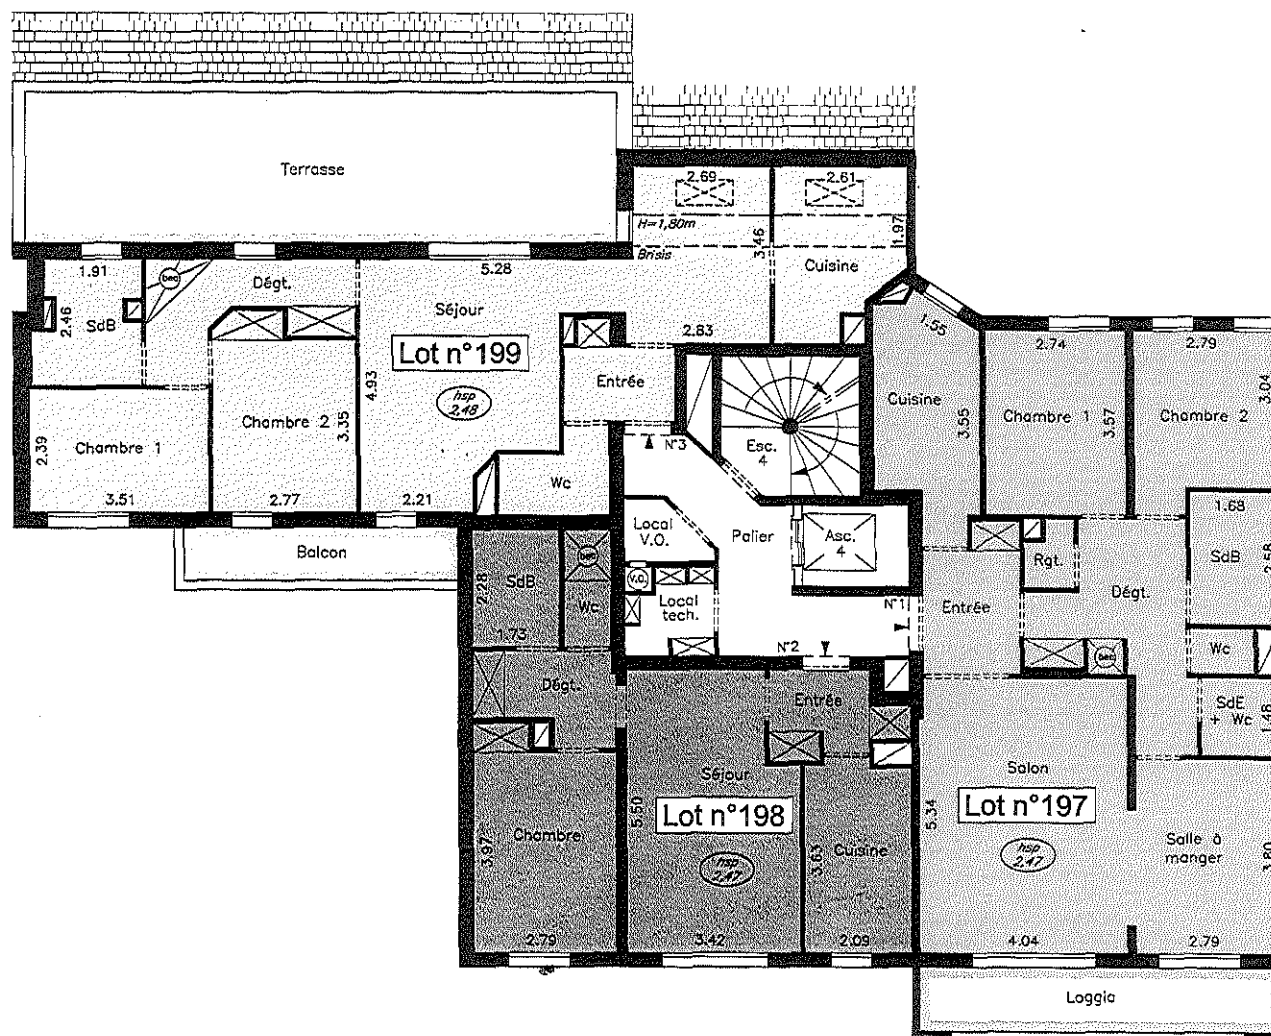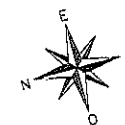

Cabinet Bernard GILLIER
Géomètre Expert D.P.L.G.
Expert près la Cour d'Appel de Paris
Expert près la Cour Administrative d'Appel de Paris
17, rue du Sergent Bauchat - 75012 PARIS
Tél. : 01.44.74.36.80 - Fax : 01.44.74.36.89
contact@cabinet-gillier.com



DOSSIER :	DATE :	PLAN NUMERO :	INDICE :
04-1276	13 oct. 2004	27	

Echelle : 1/100

Premier étage

Escalier 5

Rue Faÿs

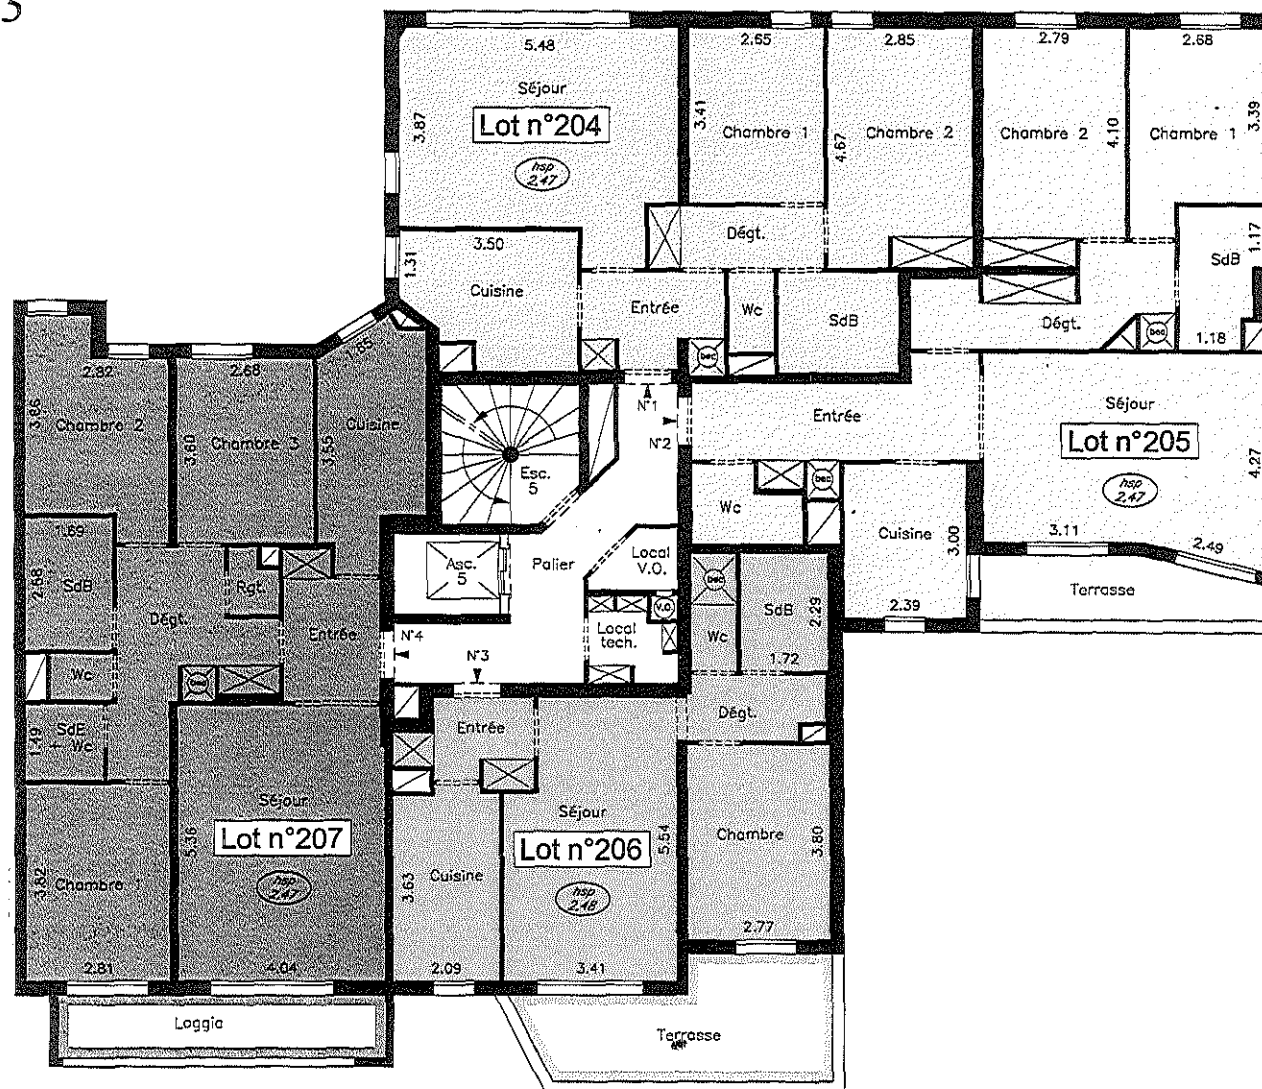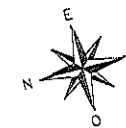

Cabinet Bernard GILLIER
 Géomètre Expert D.P.L.G.
 Expert près la Cour d'Appel de Paris
 Expert près la Cour Administrative d'Appel de Paris
 17, rue du Sergent Bauchat - 75012 PARIS
 Tél. : 01.44.74.36.80 - Fax : 01.44.74.36.89
 contact@cabinet-gillier.com


DOSSIER :	DATE :	PLAN NUMERO :	INDICE :
04-1276	13 oct. 2004	29	

Echelle : 1/100

Deuxième étage

Escalier 5

Rue Faÿs

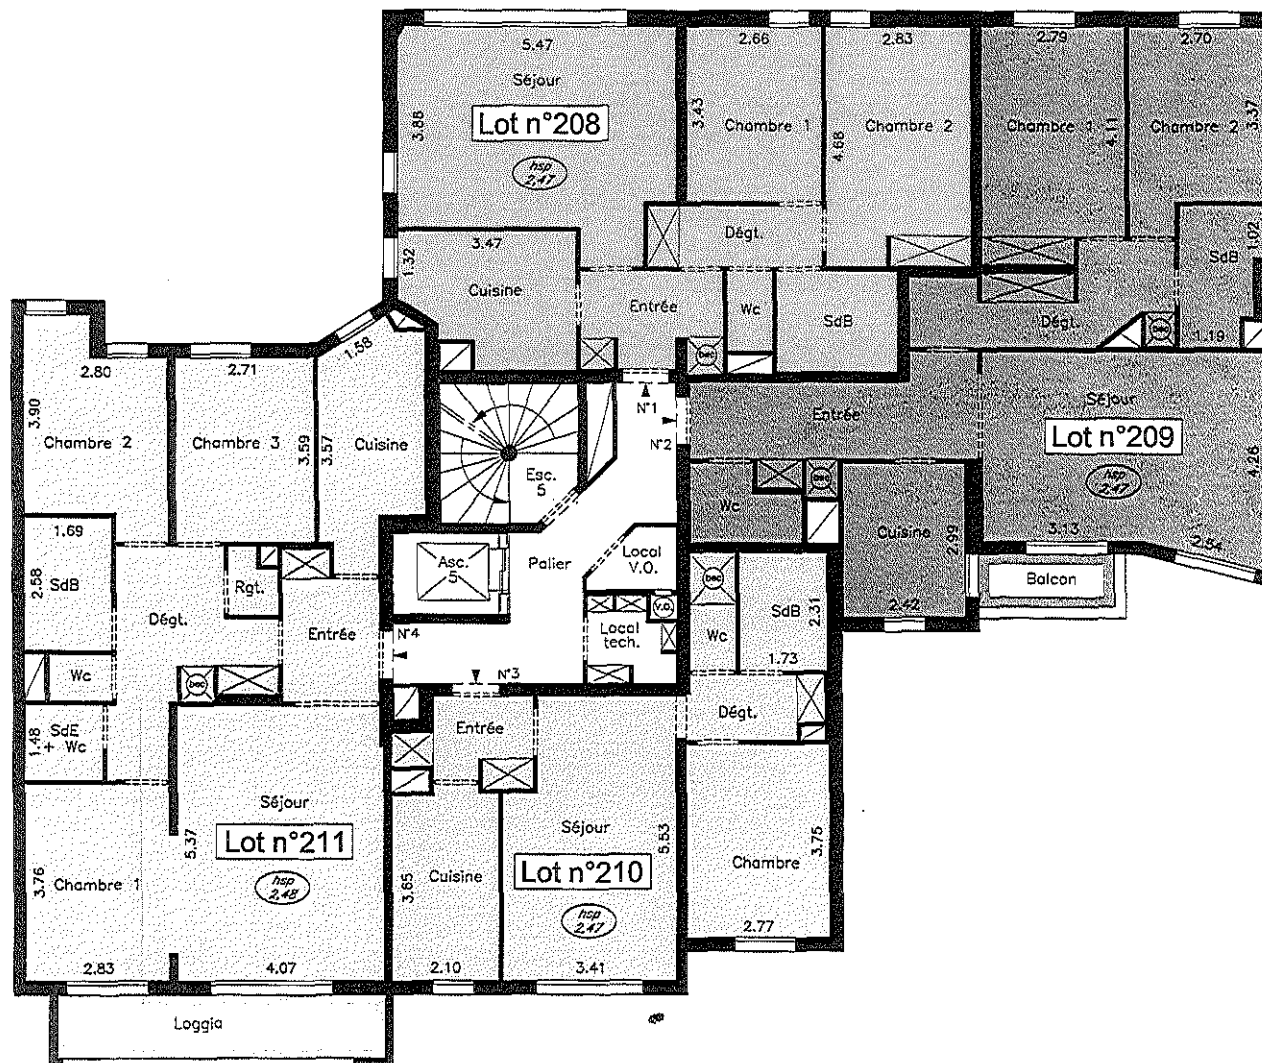

Cabinet Bernard GILLIER
Géomètre Expert D.P.L.G.
Expert près la Cour d'Appel de Paris
Expert près la Cour Administrative d'Appel de Paris
17, rue du Sergent Bauchat - 75012 PARIS
Tél : 01.44.74.36.80 - Fax : 01.44.74.36.89
contact@cabinot-gillier.com



DOSSIER :	DATE :	PLAN NUMERO :	INDICE :
04-1276	13 oct. 2004	30	

Echelle : 1/100

Troisième étage

Escalier 5

Rue Faÿs

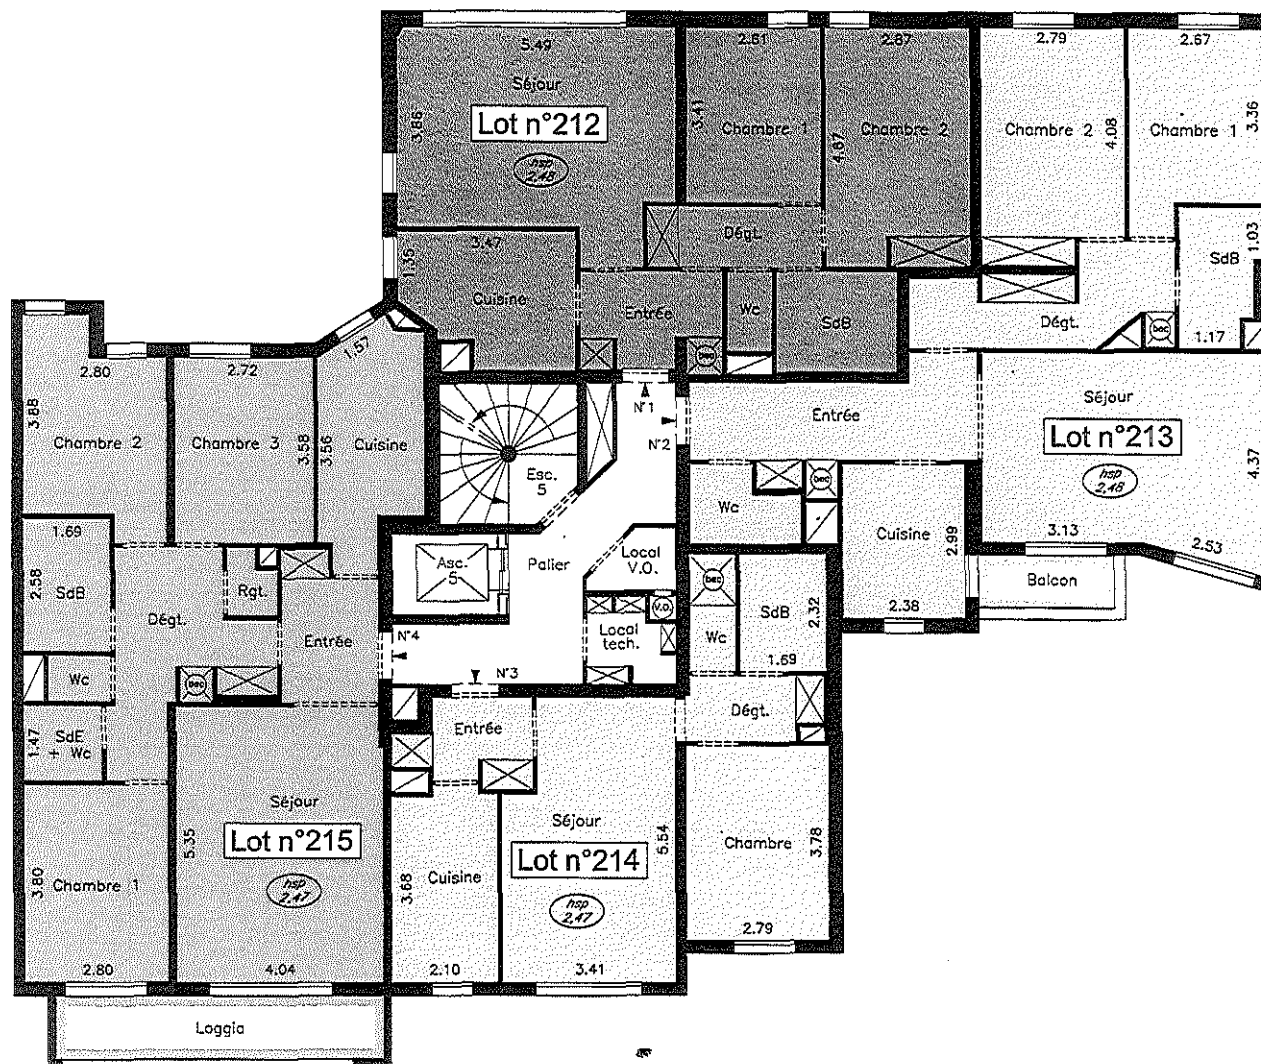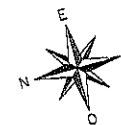

Cabinet Bernard GILLIER
Géomètre Expert D.P.L.G.
Expert près la Cour d'Appel de Paris
Expert près la Cour Administrative d'Appel de Paris
17, rue du Sergent Bauchat - 75012 PARIS
Tél. : 01.44.74.36.80 - Fax : 01.44.74.36.89
contact@cabinet-gillier.com



DOSSIER :	DATE :	PLAN NUMERO :	INDICE :
04-1276	13 oct. 2004	31	

Echelle : 1/100

Quatrième étage

Escalier 5

Rue Faÿs

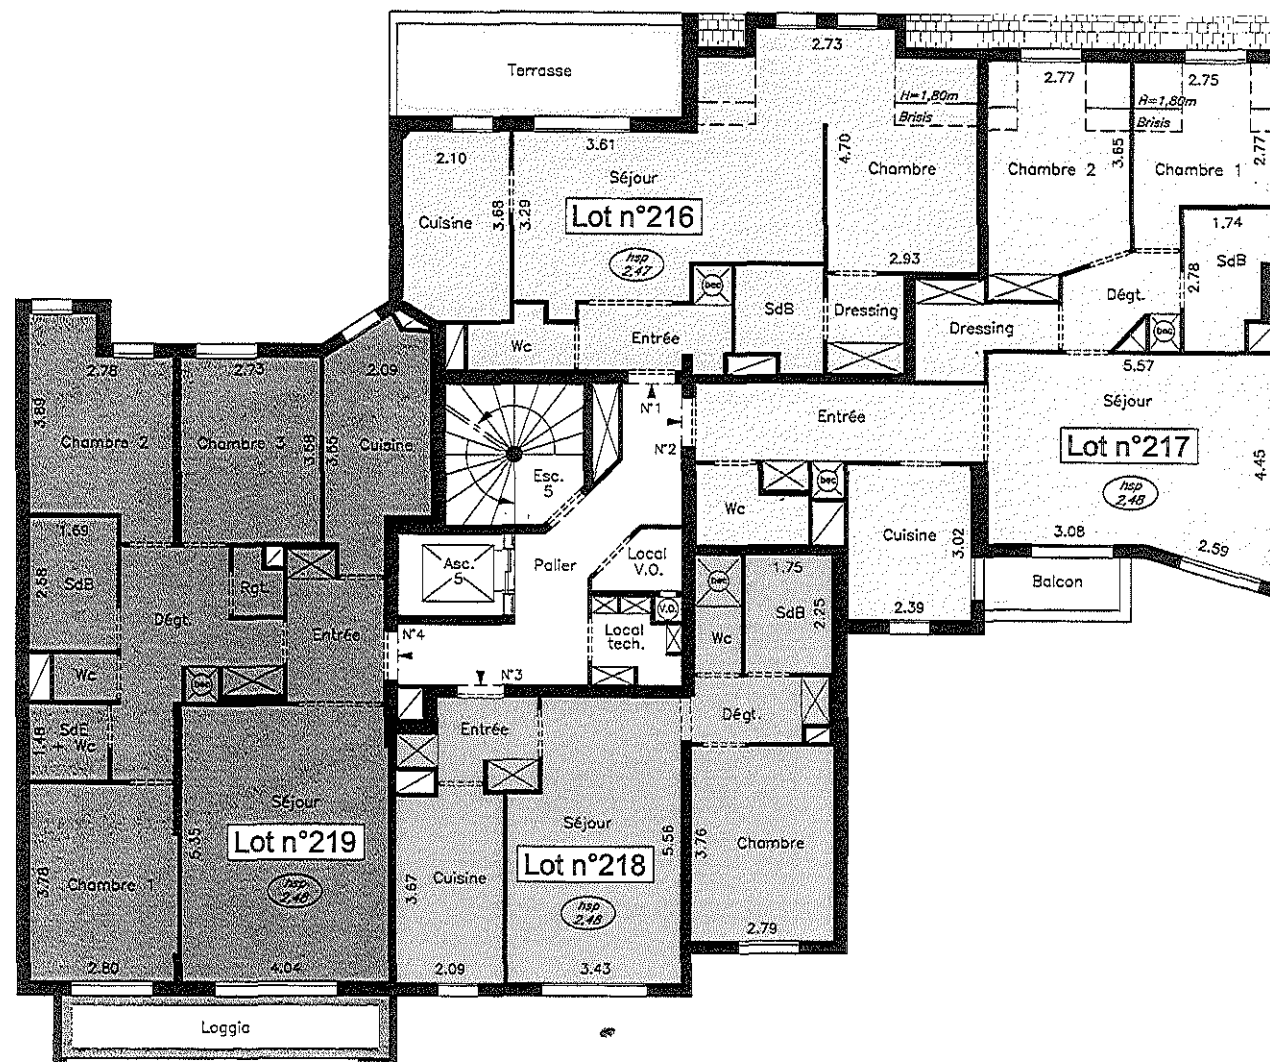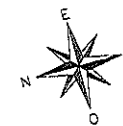

Cabinet Bernard GILLIER
Géomètre Expert D.P.L.G.
Expert près la Cour d'Appel de Paris
Expert près la Cour Administrative d'Appel de Paris
17, rue du Sergent Bauchat - 75012 PARIS
Tél. : 01.44.74.36.80 - Fax : 01.44.74.36.89
contact@cabinet-gillier.com



DOSSIER :	DATE :	PLAN NUMERO :	INDICE :
04-1276	13 oct. 2004	32	

Echelle : 1/100

Cinquième étage

Escalier 5

Rue Faÿs

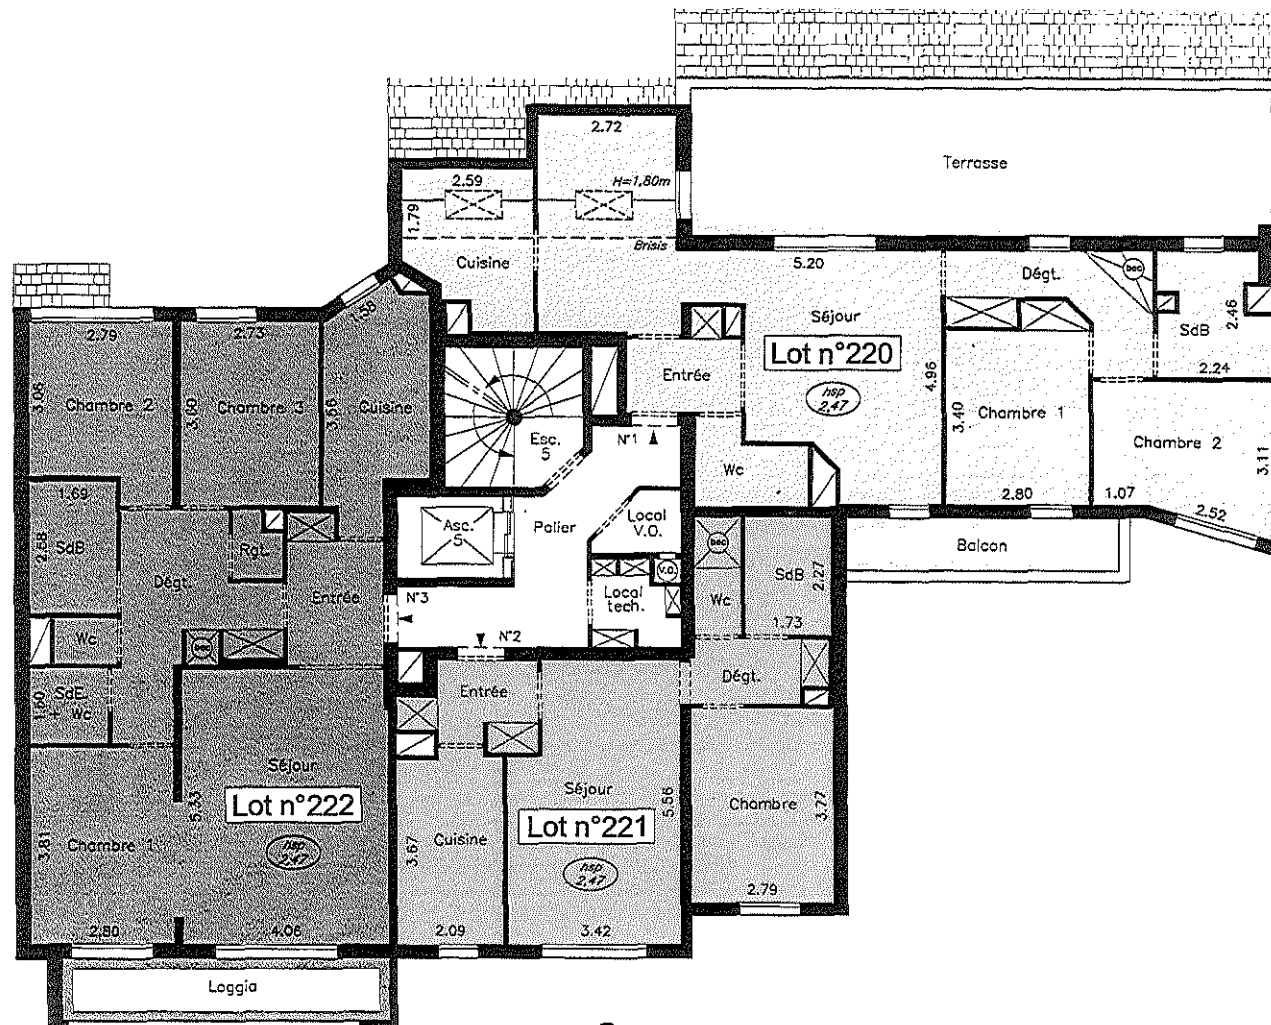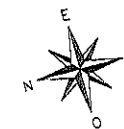

Cabinet Bernard GILLIER
Géomètre Expert D.P.L.G.
Expert près la Cour d'Appel de Paris
Expert près la Cour Administrative d'Appel de Paris
17, rue du Sergent Bauchat - 75012 PARIS
Tél. : 01.44.74.36.80 - Fax : 01.44.74.36.89
contact@cabinet-gillier.com


DOSSIER :	DATE :	PLAN NUMERO :	INDICE :
04-1276	13 oct. 2004	33	

Echelle : 1/100

Sixième étage

Escalier 5

Rue Faÿs

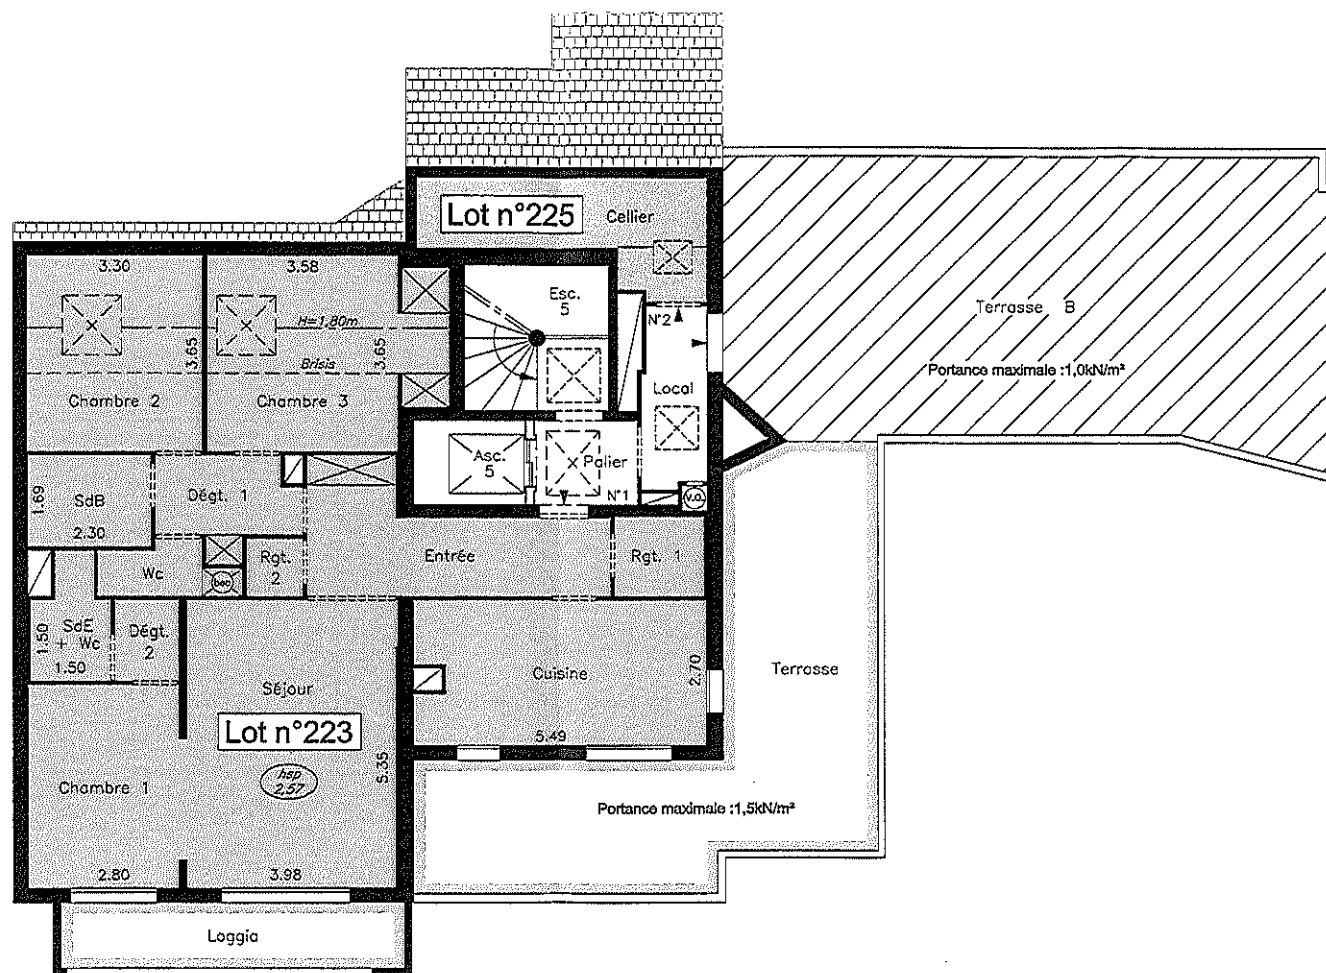

Sixième étage

Escalier 4

